


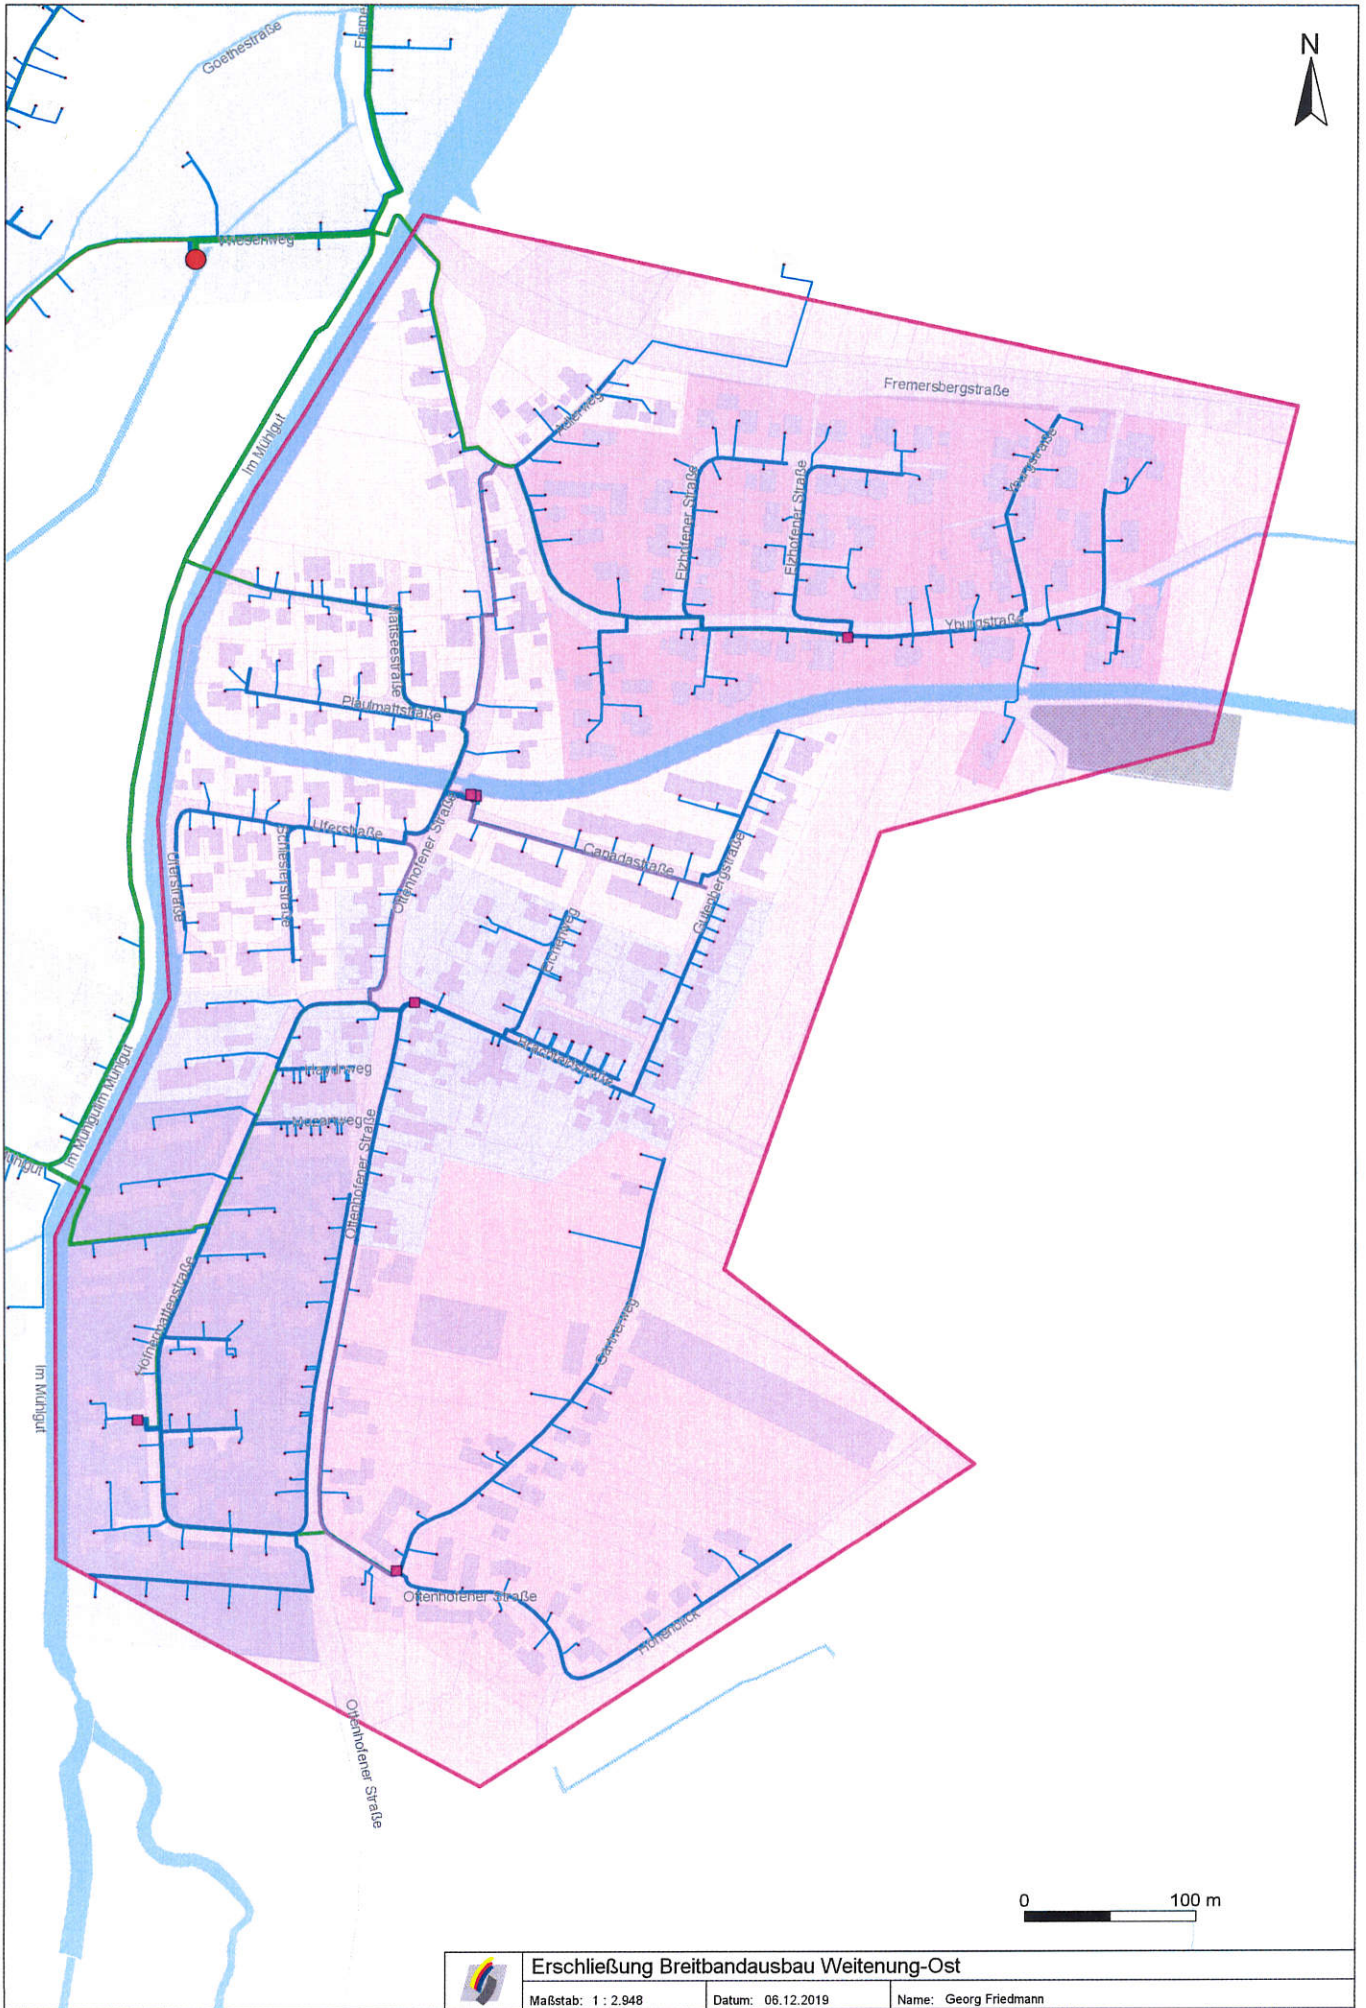

0 100 m

	Erschließung Breitbandausbau Weitenung-Ost	
Maßstab: 1 : 2.948	Datum: 06.12.2019	Name: Georg Friedmann