



Lageplan

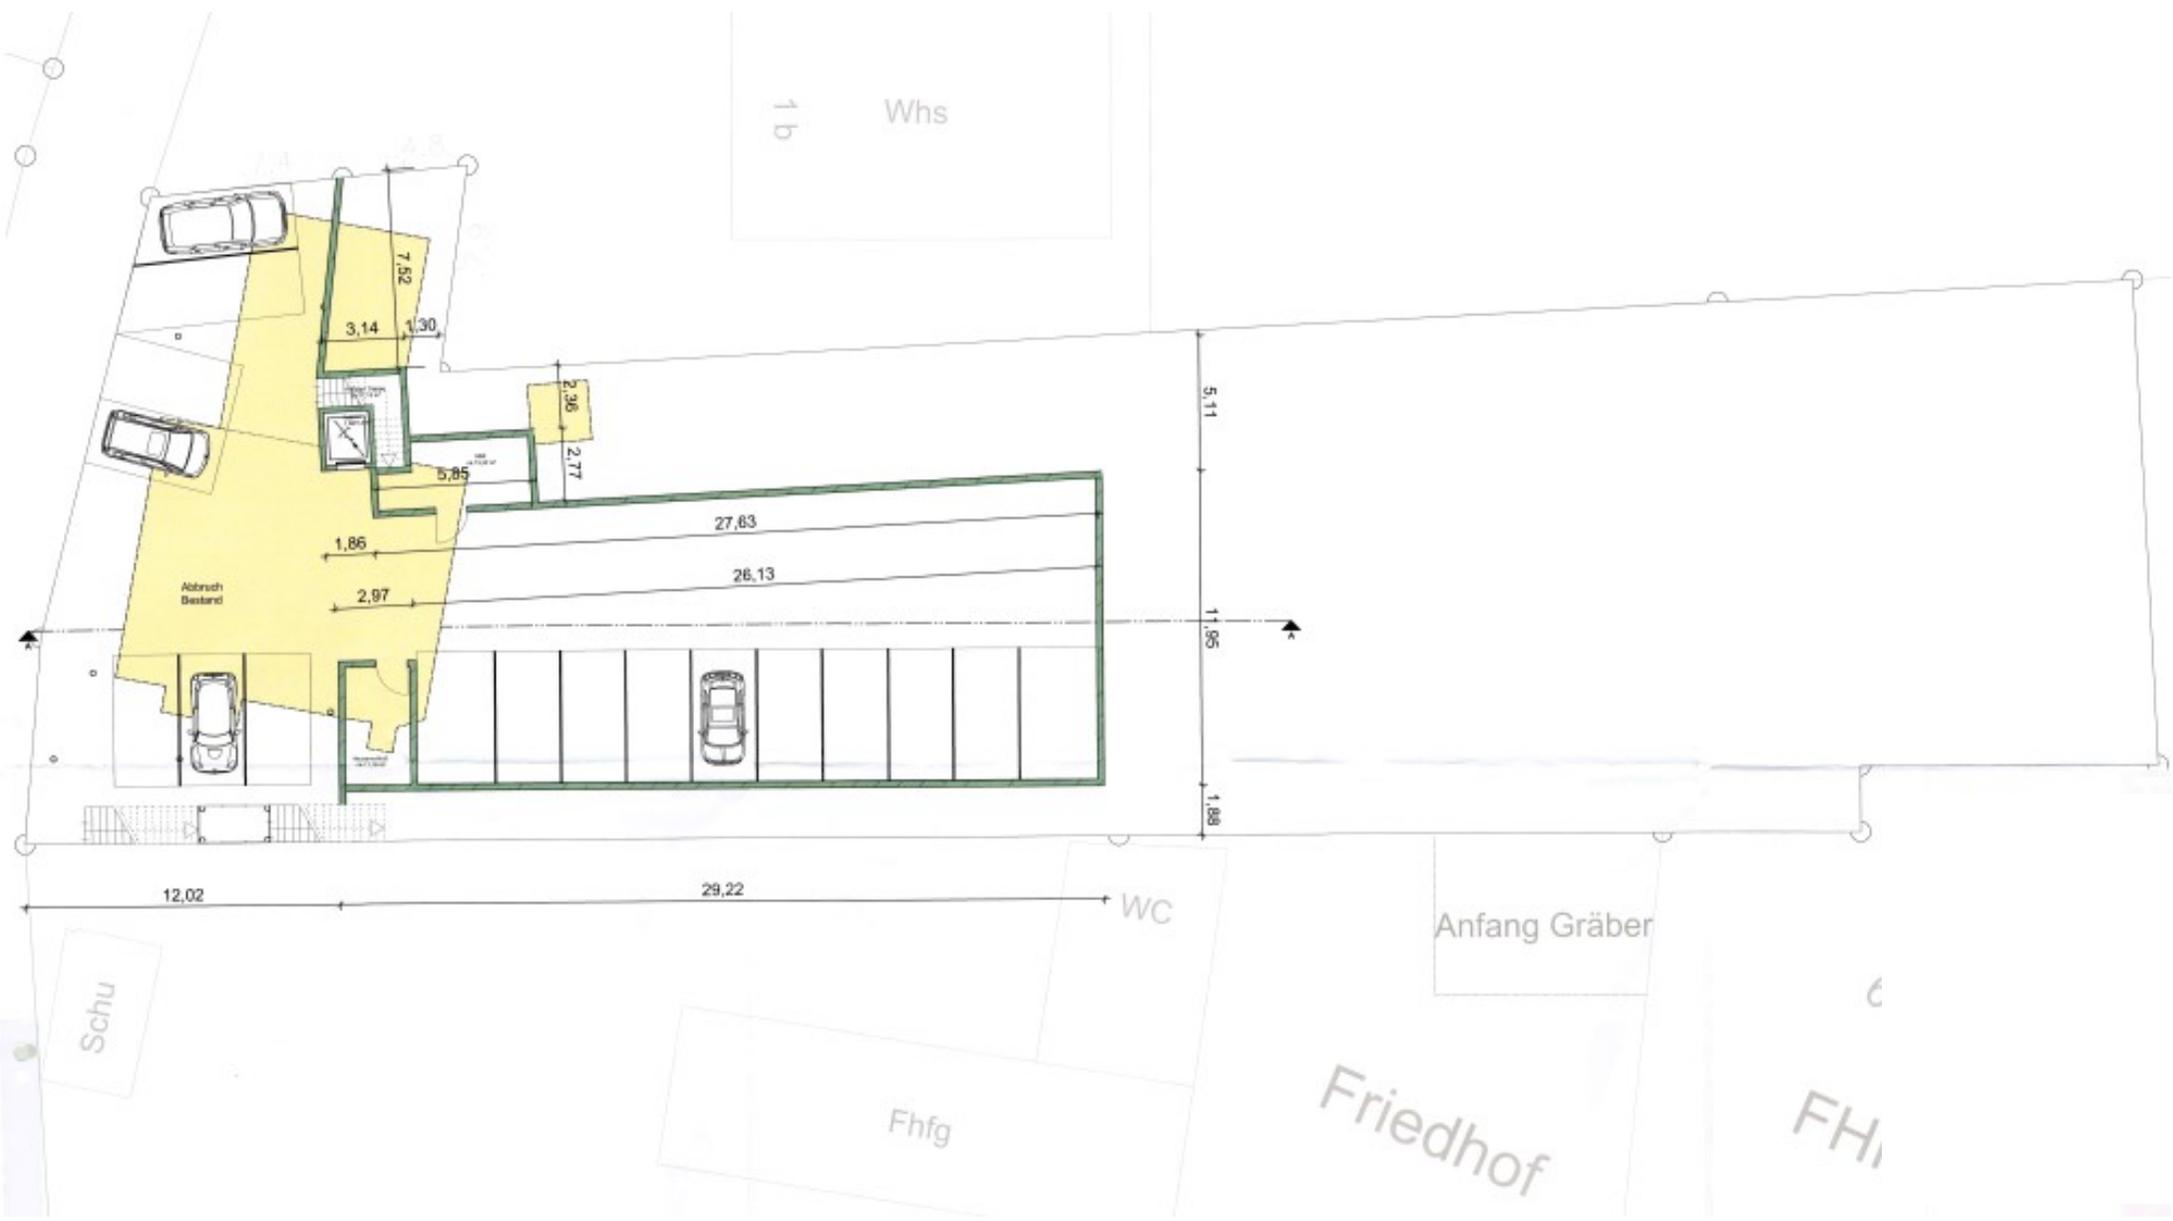

Kellergeschoss (Ebene 1)

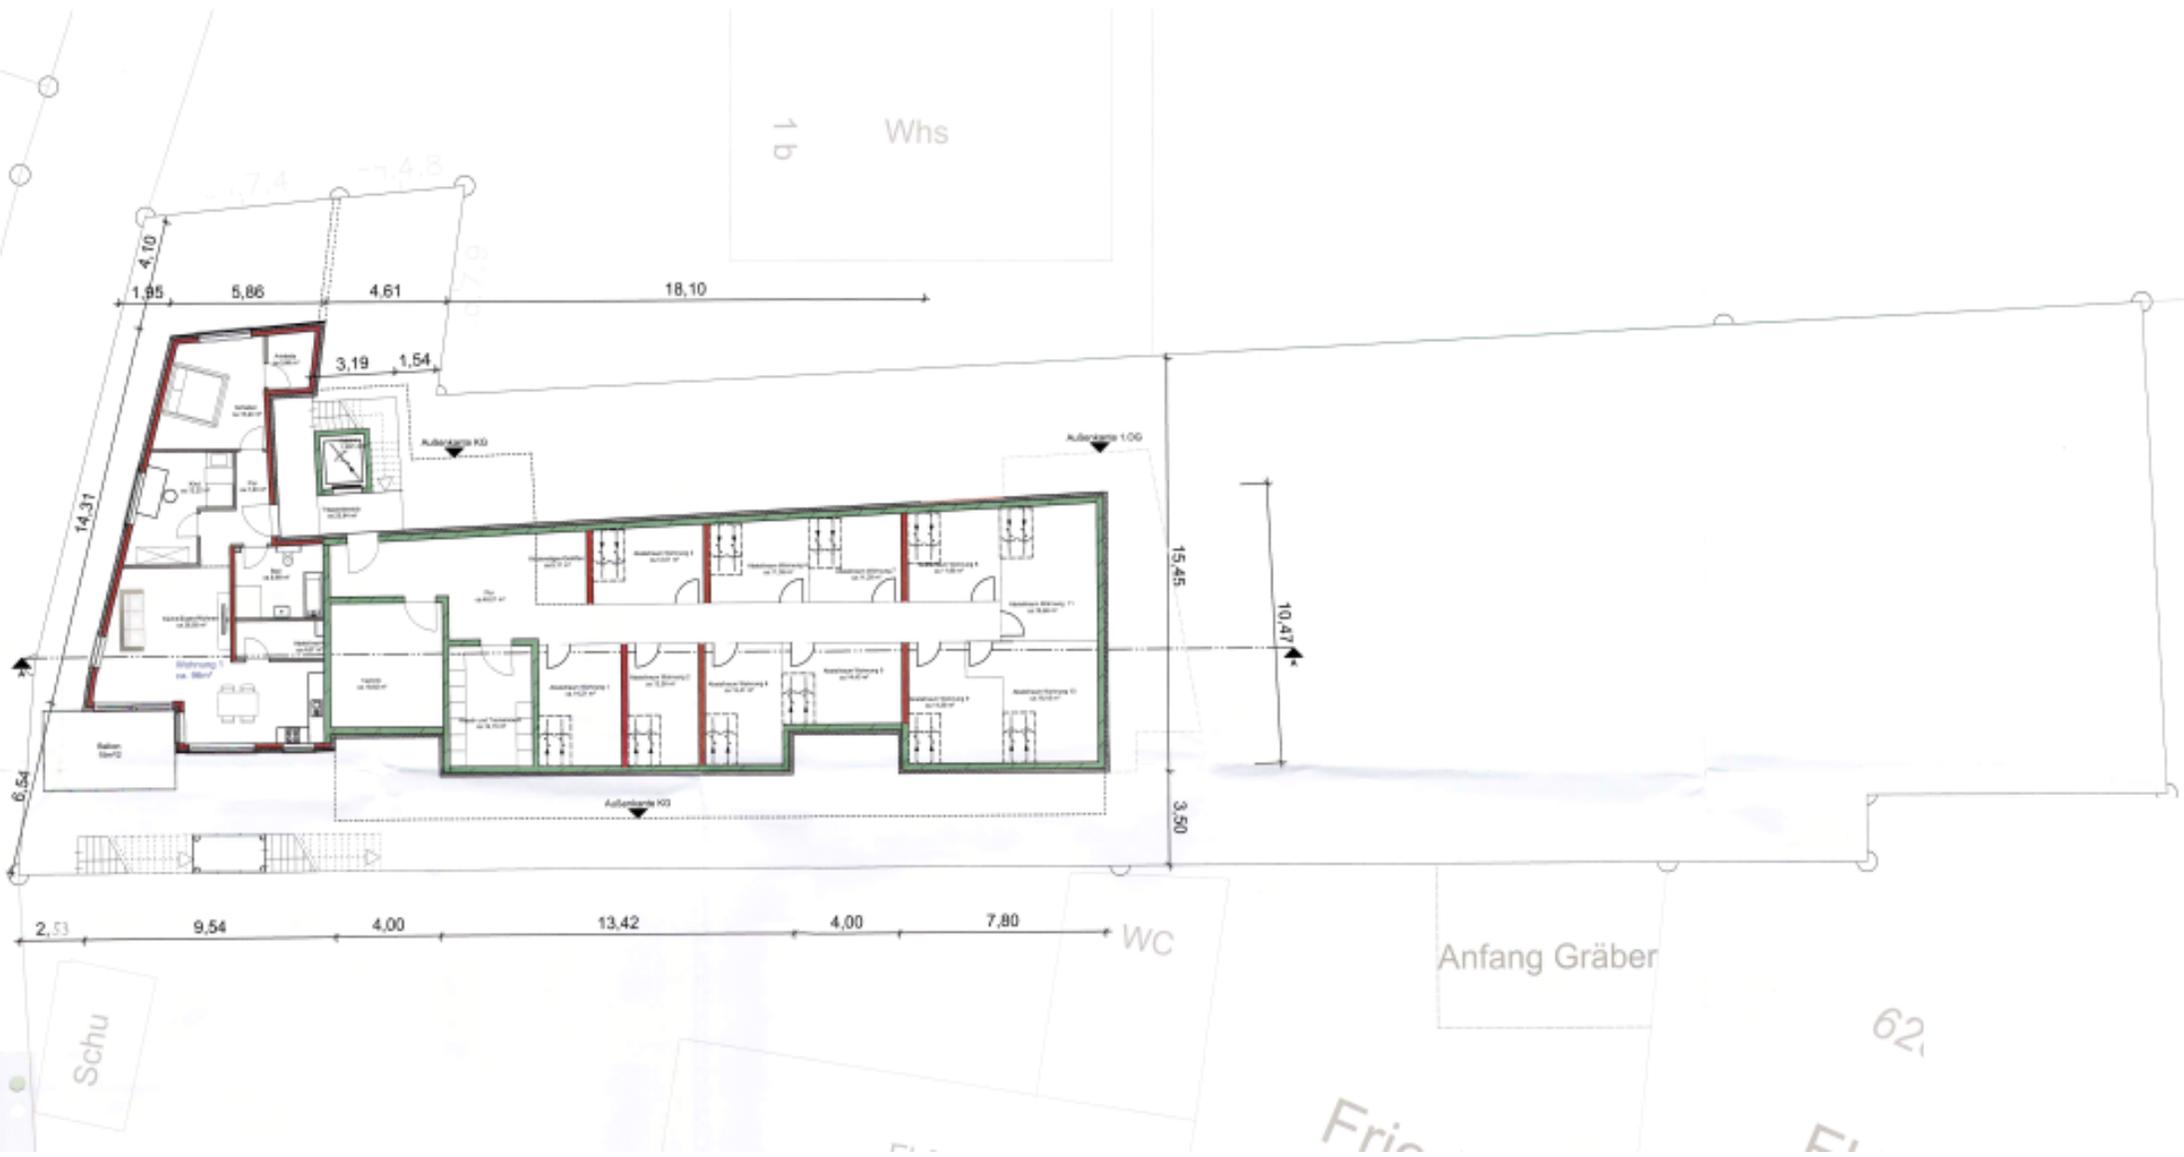



Erdgeschoss (Ebene 2)



1. Obergeschoss (Ebene 3)



Ansichten

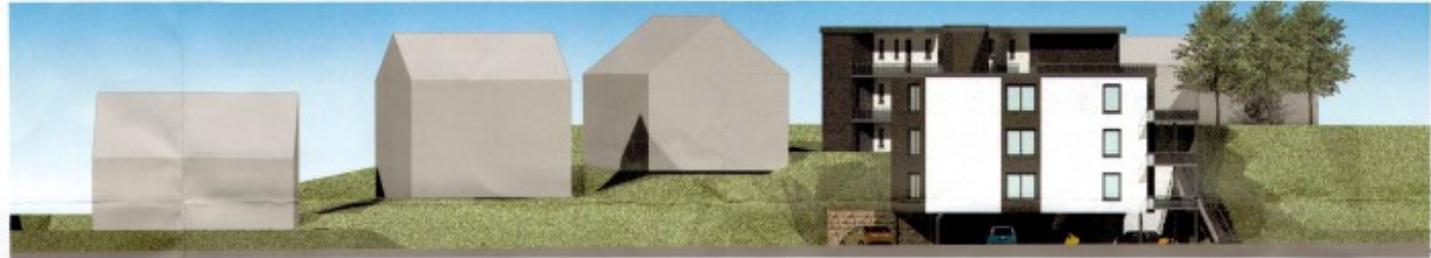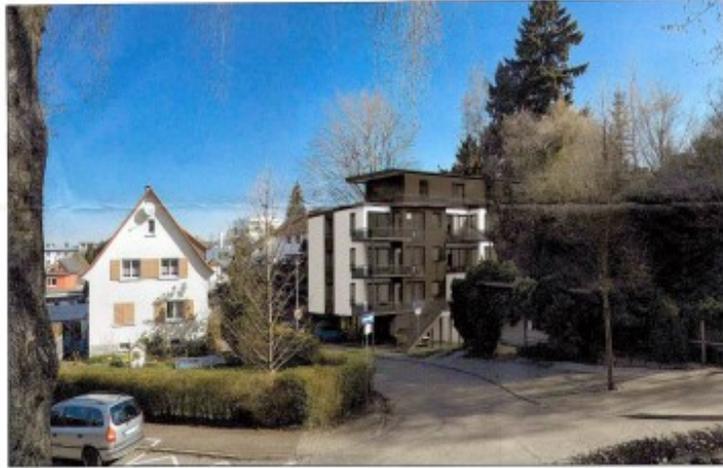

Höhenverlauf 1-1



Höhenverlauf 2-2



Höhenverlauf 3-3

Höhenverlauf