

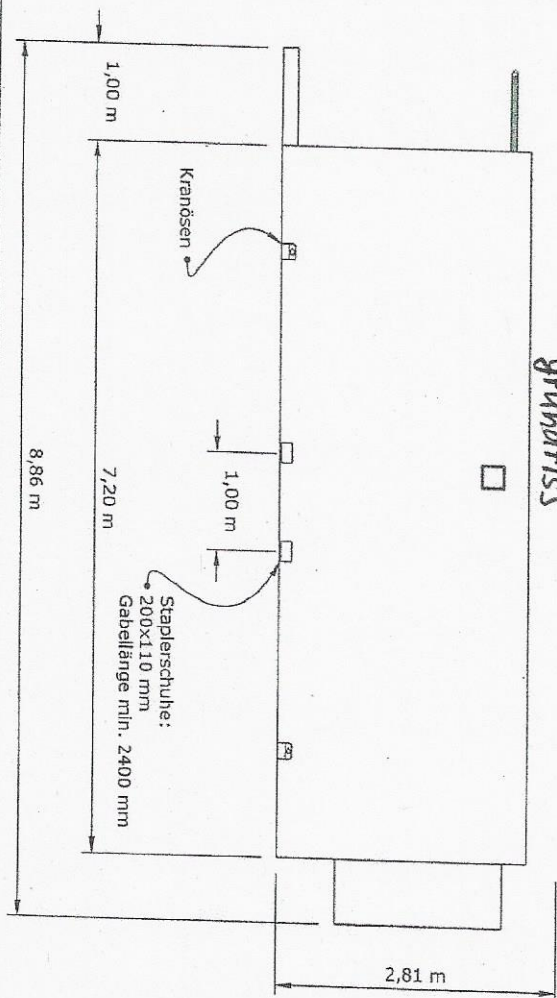


Geplante Wildkammer


Grundriss

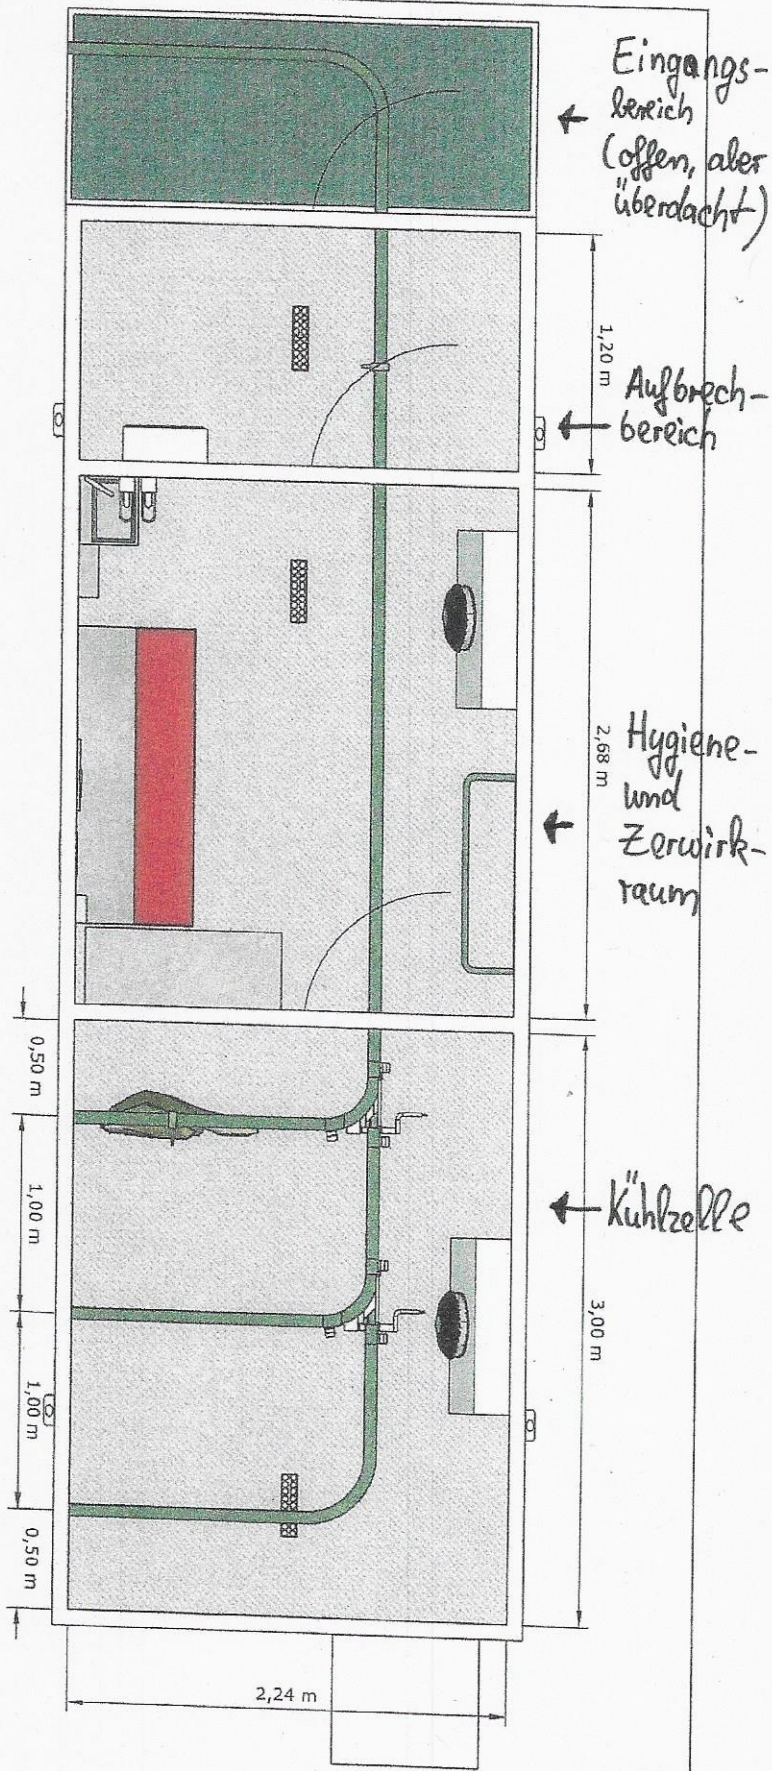

Frontansicht
Eingangsbereich

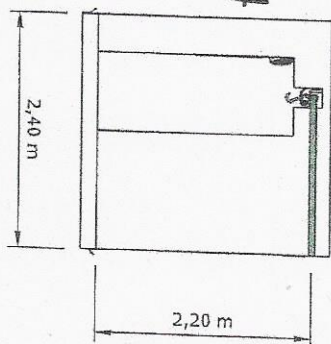

Geplante Wildkammer

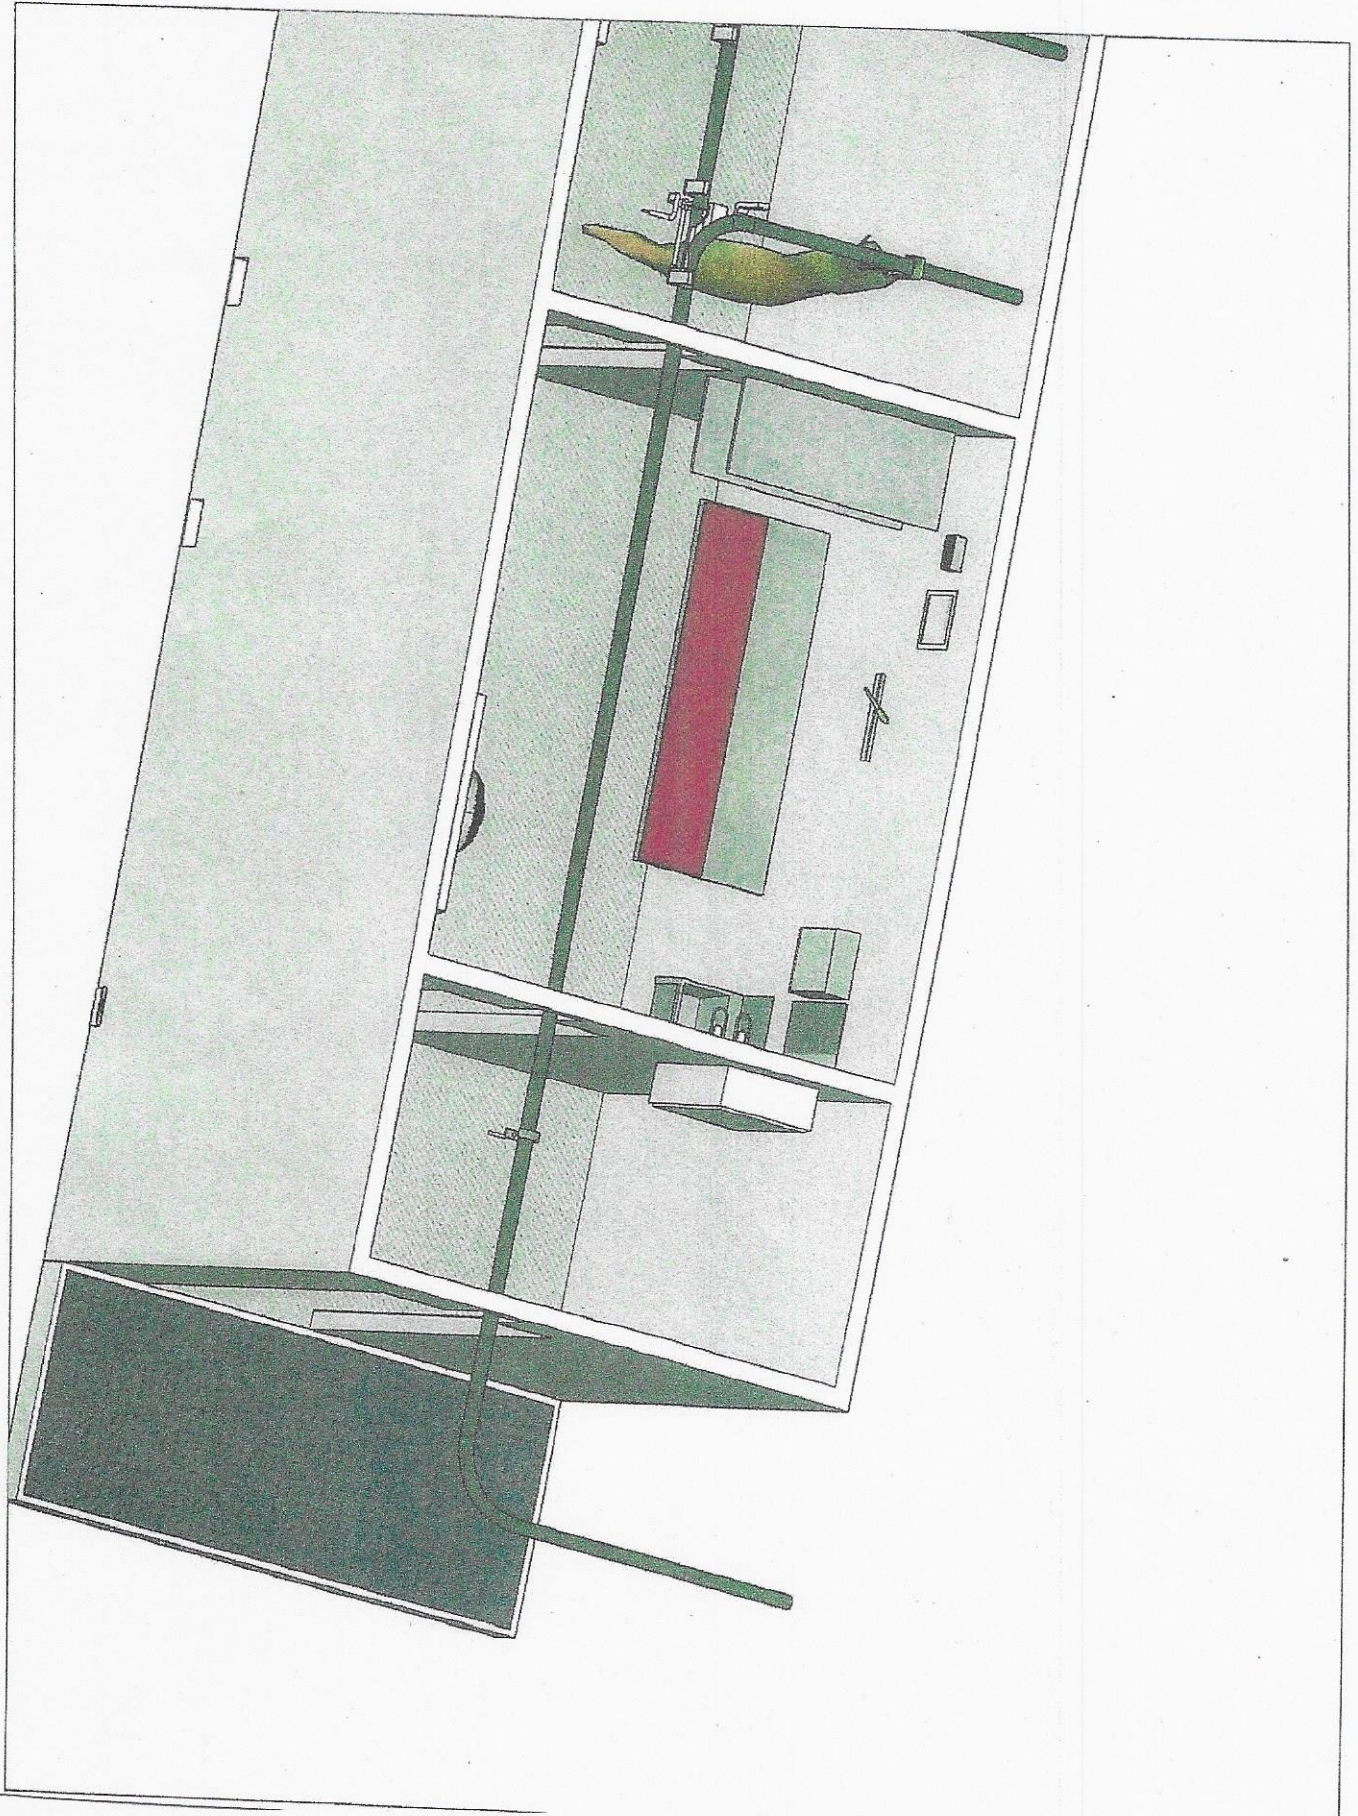

W I L D K A M M E R

(Musterbeispiel)

