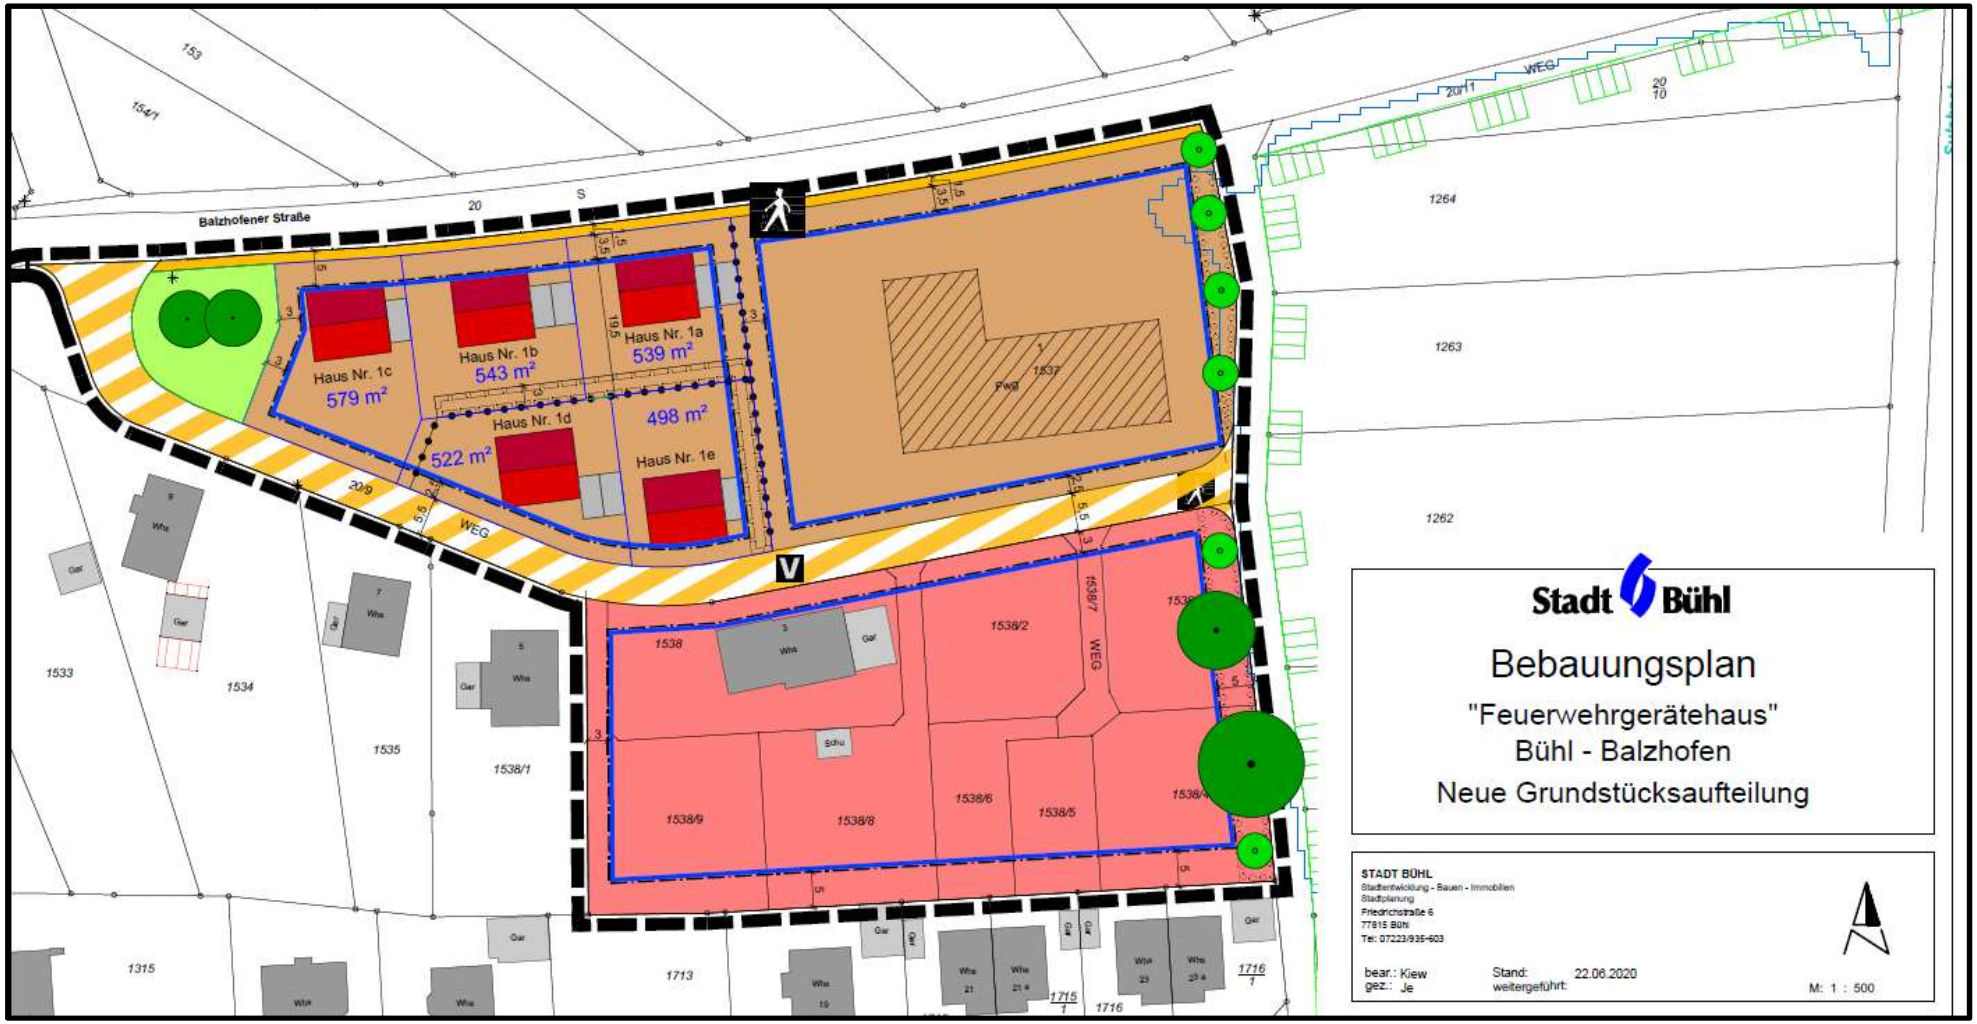
Balzhofener Straße
Haus Nr. 1c
579 m²
Haus Nr. 1b
543 m²
Haus Nr. 1a
539 m²
Haus Nr. 1d
522 m²
498 m²
Haus Nr. 1e
WEG
Pwgl
1537
1538
1538/1
1538/2
1538/5
1538/6
1538/7
1538/8
1538/9
1533
1534
1535
1315
1713
1715
1716
1264
1263
1262
Stadt Bühl
Bebauungsplan
"Feuerwehrgerätehaus"
Bühl - Balzhofen
Neue Grundstücksaufteilung
STADT BÜHL
Stadtentwicklung - Bauen - Immobilien
Stadtplanung
Friedrichstraße 6
77815 Bühl
Tel: 07223/935-603
bear.: Kiew
gez.: Je
Stand: 22.06.2020
weitergeführt:
M: 1 : 500

Anlage 2