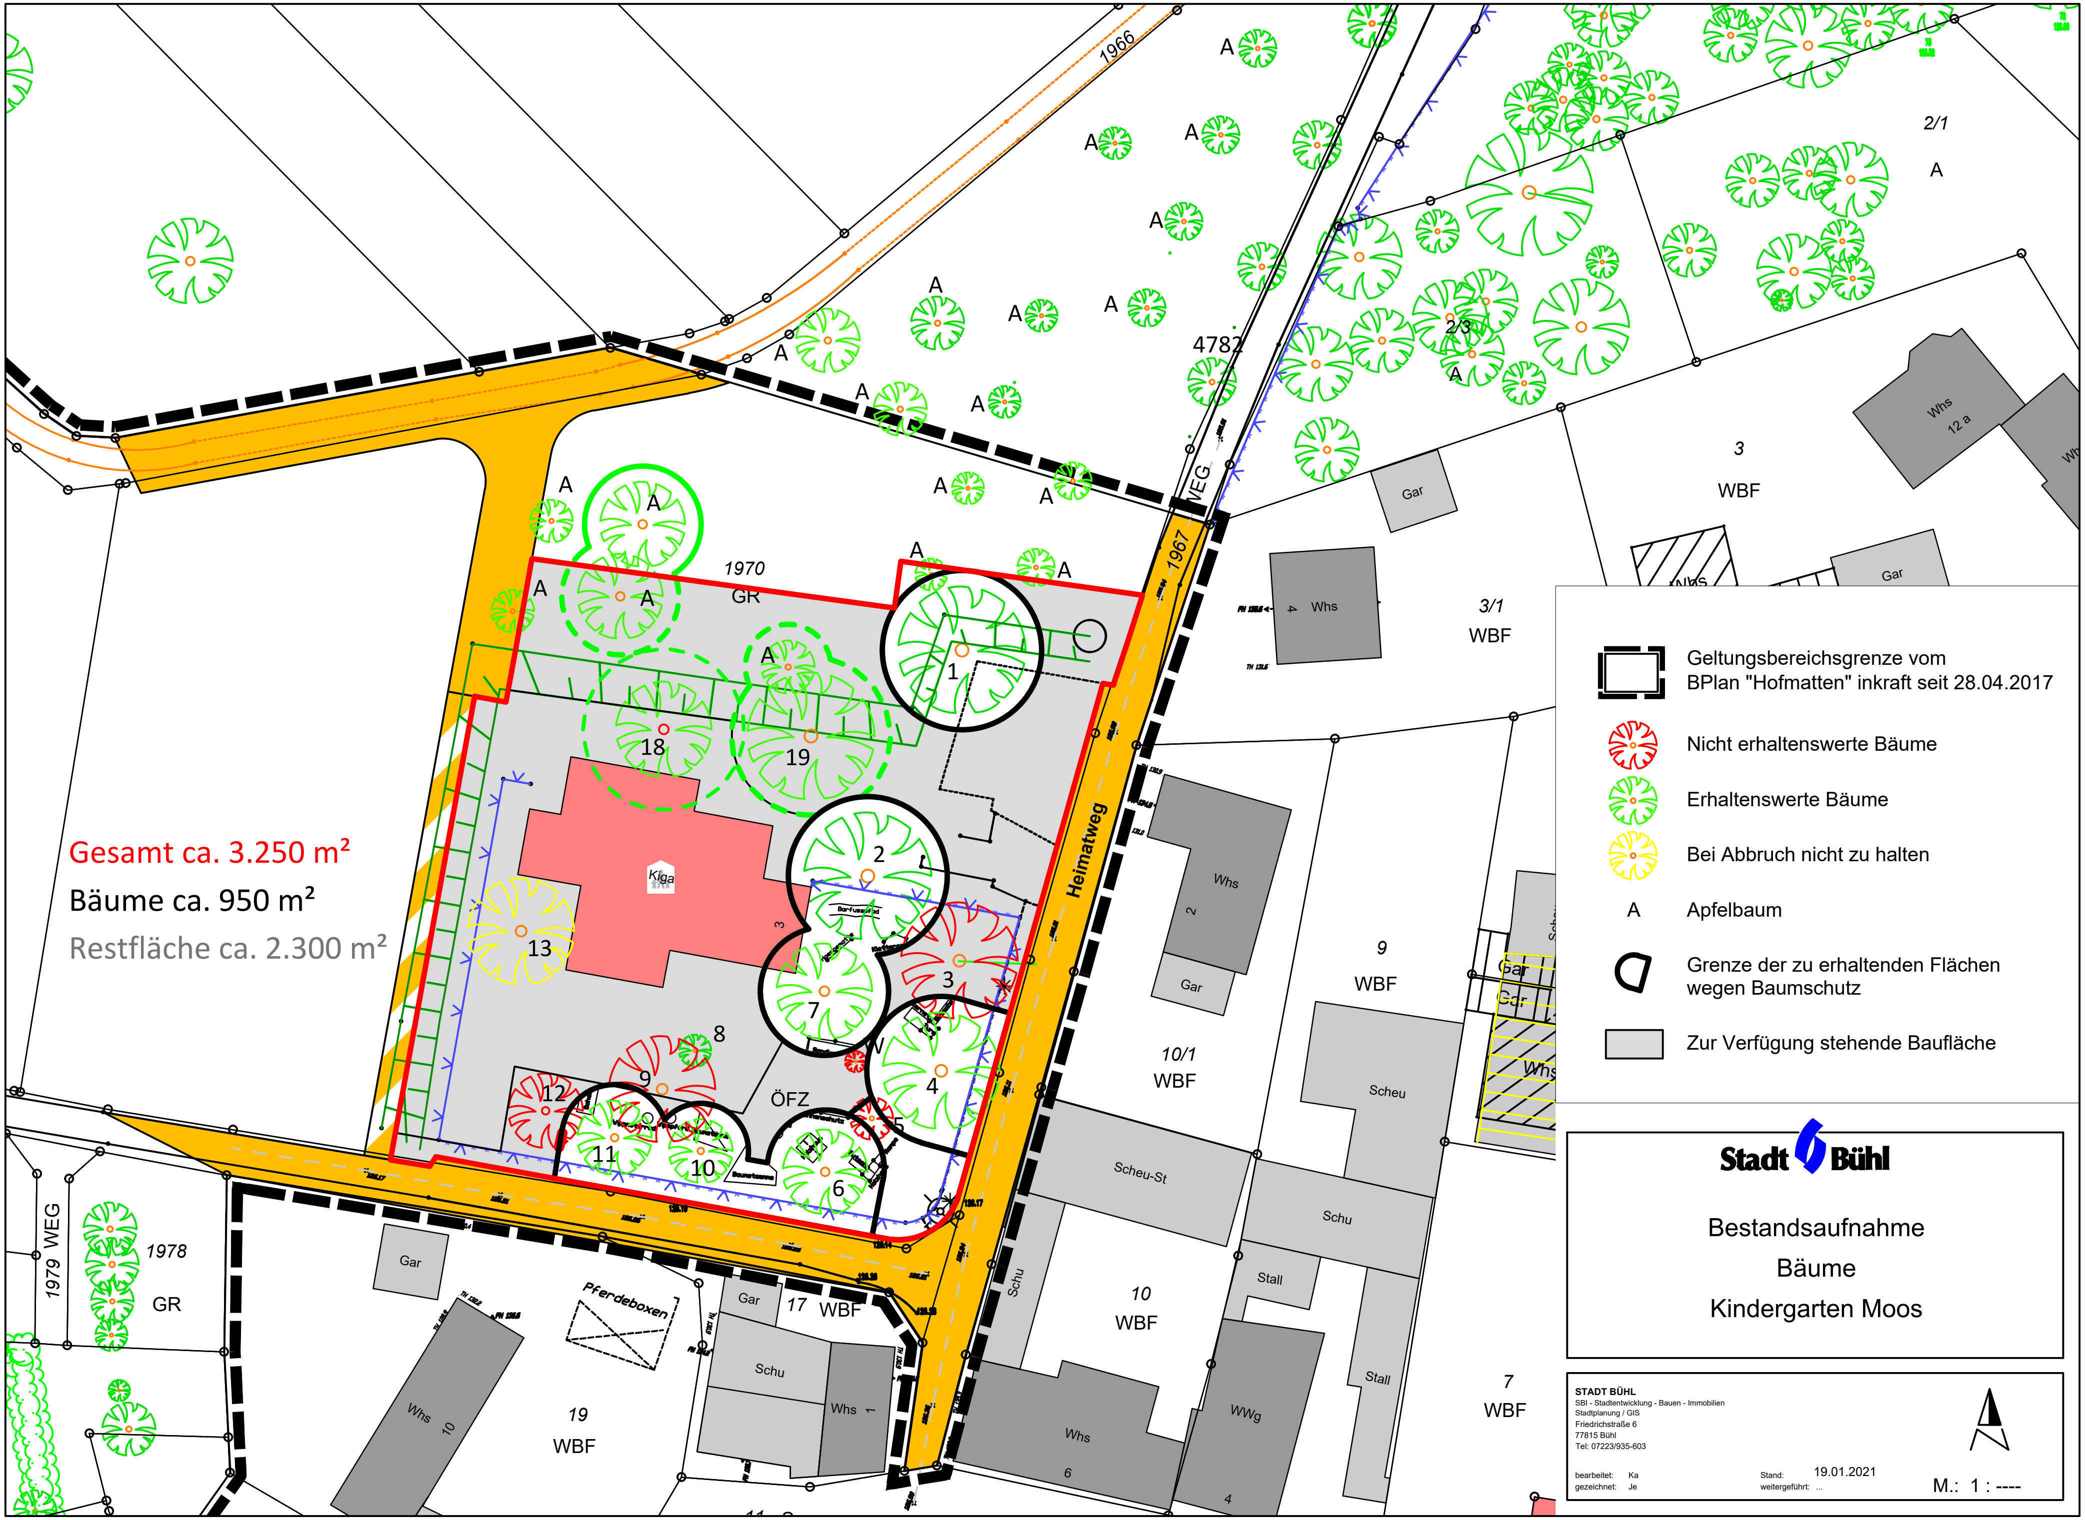

Gesamt ca. 3.250 m²
Bäume ca. 950 m²
Restfläche ca. 2.300 m²
Geltungsbereichsgrenze vom BPlan "Hofmatten" inkraft seit 28.04.2017
Nicht erhaltenswerte Bäume
Erhaltenswerte Bäume
Bei Abbruch nicht zu halten
A Apfelbaum
Grenze der zu erhaltenden Flächen wegen Baumschutz
Zur Verfügung stehende Baufläche
Stadt Bühl
Bestandsaufnahme
Bäume
Kindergarten Moos
STADT BÜHL
SBI - Stadtentwicklung - Bauen - Immobilien
Stadtplanung / GIS
Friedrichstraße 6
77815 Bühl
Tel: 07223/935-603
bearbeitet: Ka
gezeichnet: Je
Stand: 19.01.2021
M.: 1 : ----
Heimatweg
Kiga
ÖFZ
1970
GR
1966
1967
4782
1978
1979 WEG
WEG
Pferdeboxen
Whs
Gar
Schu
Scheu
Scheu-St
Stall
WWg
WBF