


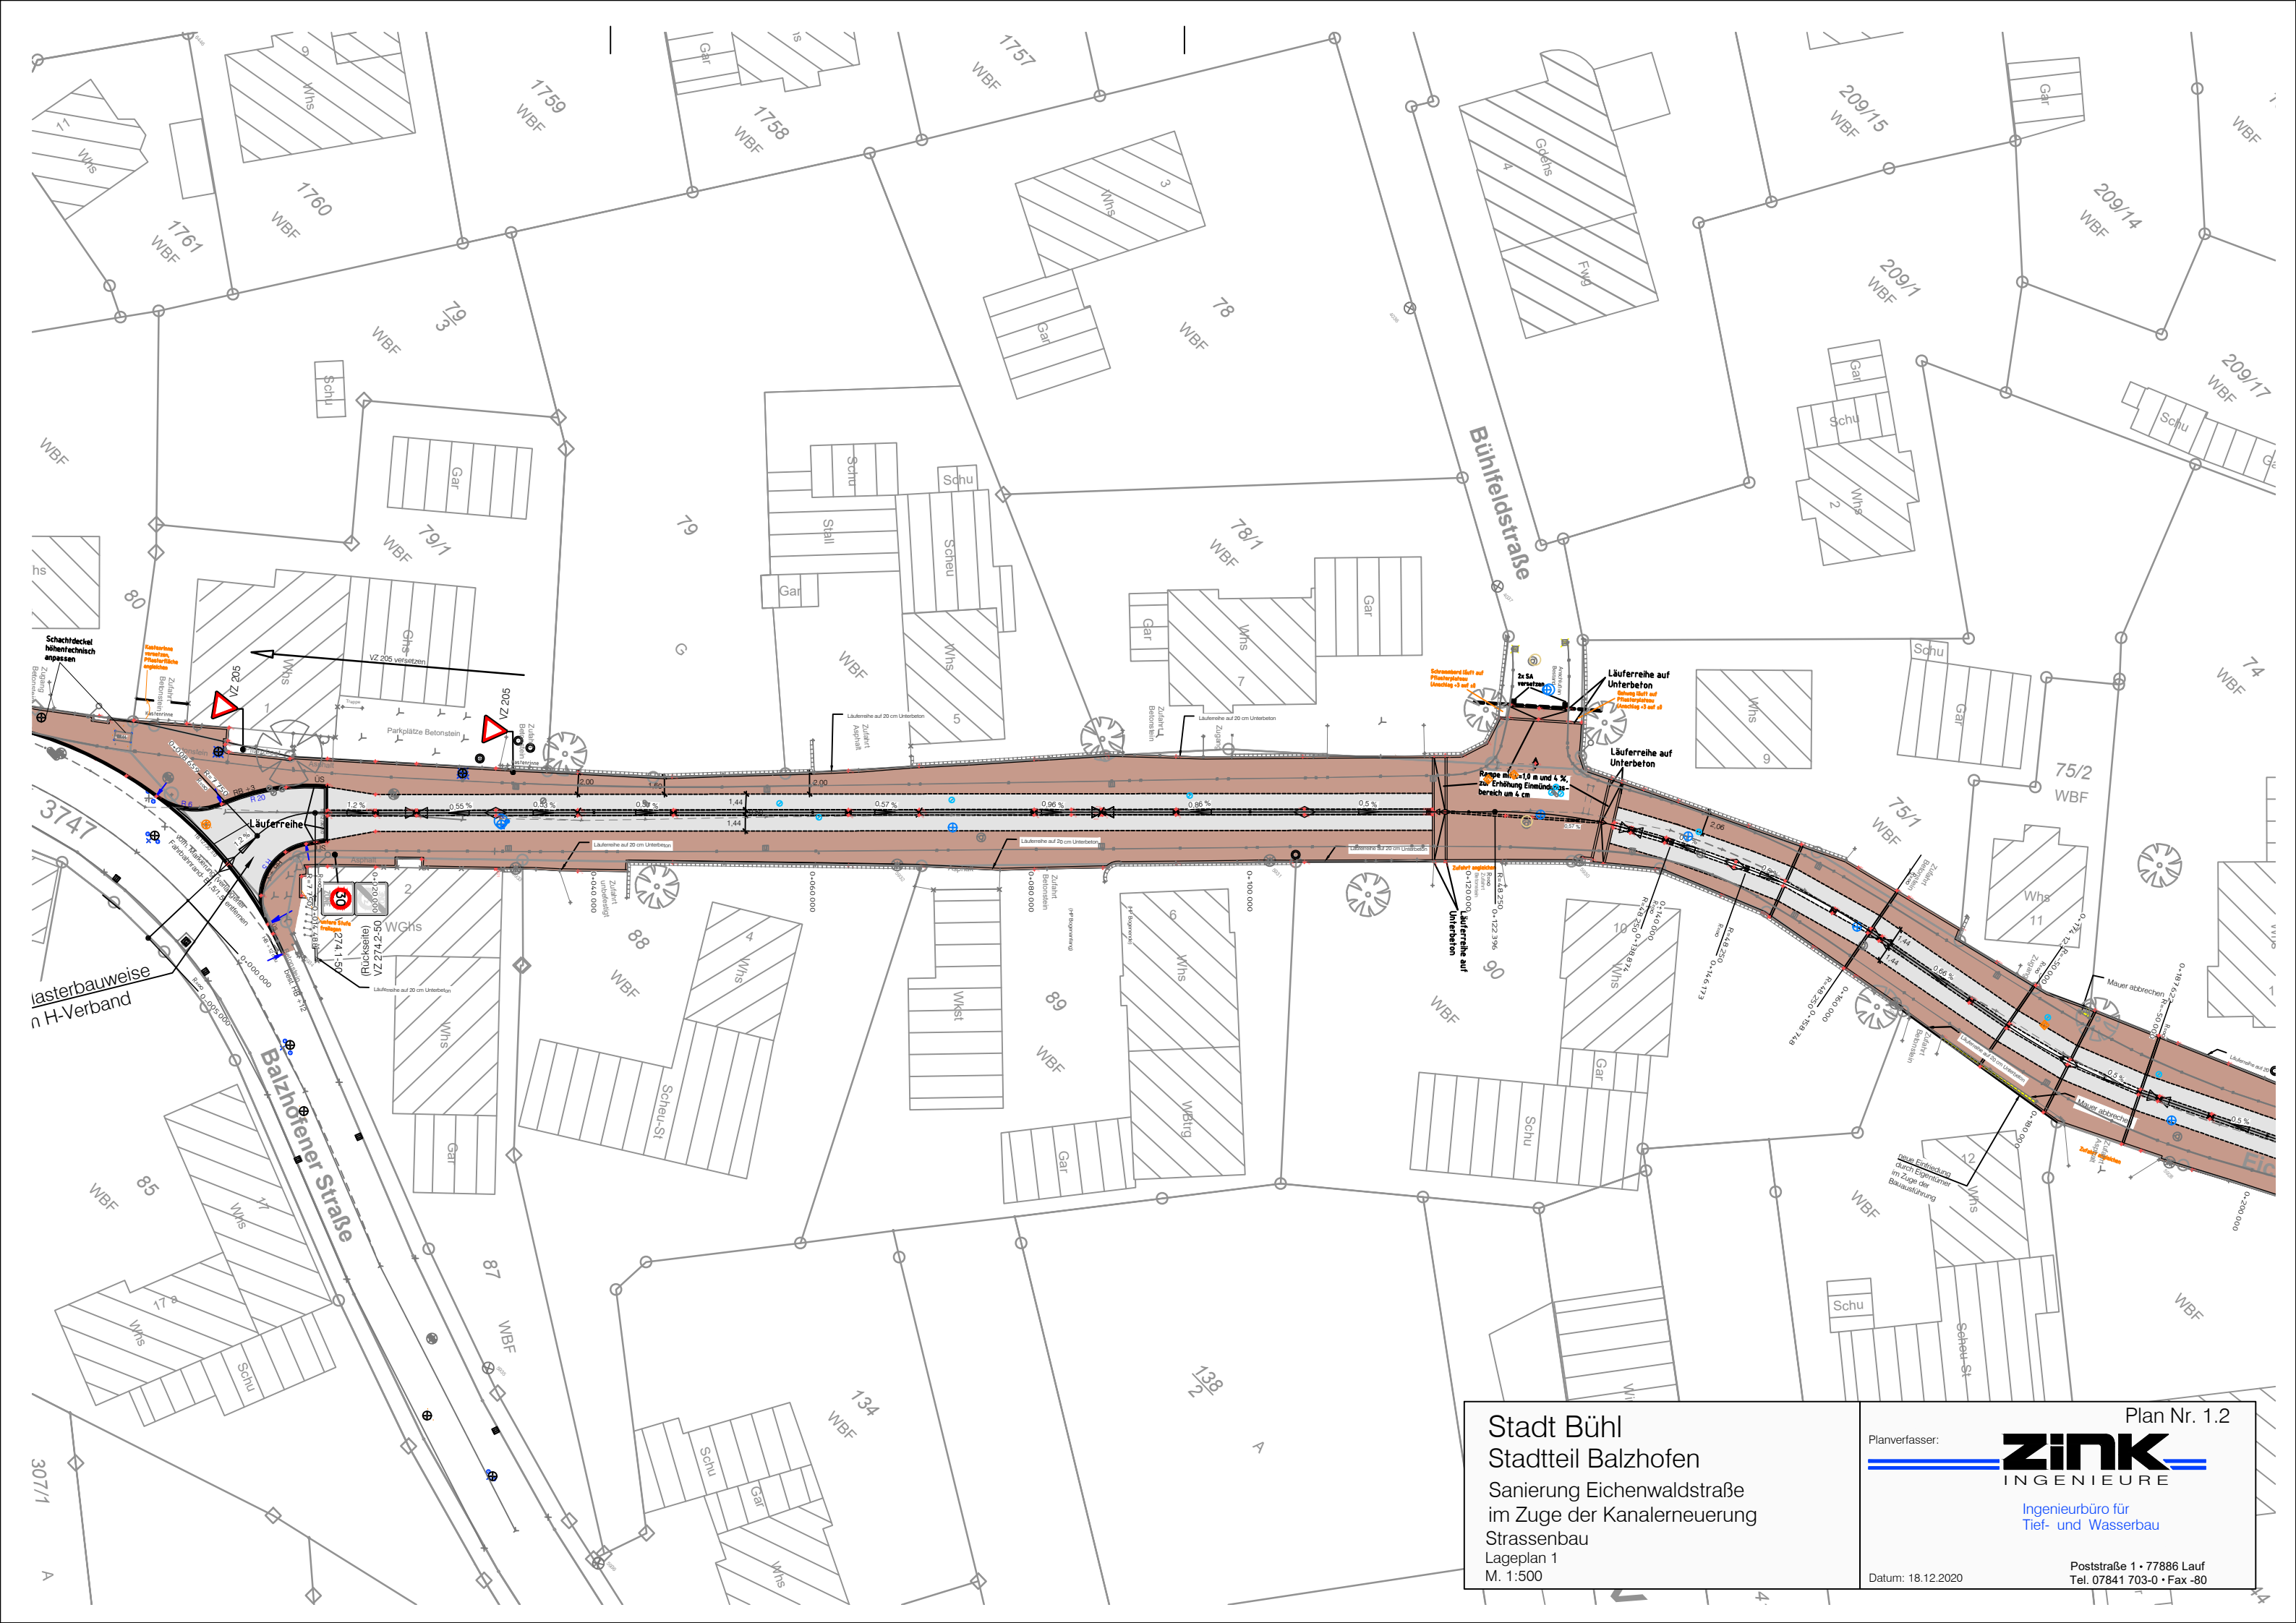

Stadt Bühl
Stadtteil Balzhofen
Sanierung Eichenwaldstraße
im Zuge der Kanalerneuerung
Strassenbau
Lageplan 1
M. 1:500

Plan Nr. 1.2

Planverfasser: **ZINK**
INGENIEURE
Ingenieurbüro für
Tief- und Wasserbau

Datum: 18.12.2020

Poststraße 1 • 77886 Lauf
Tel. 07841 703-0 • Fax -80