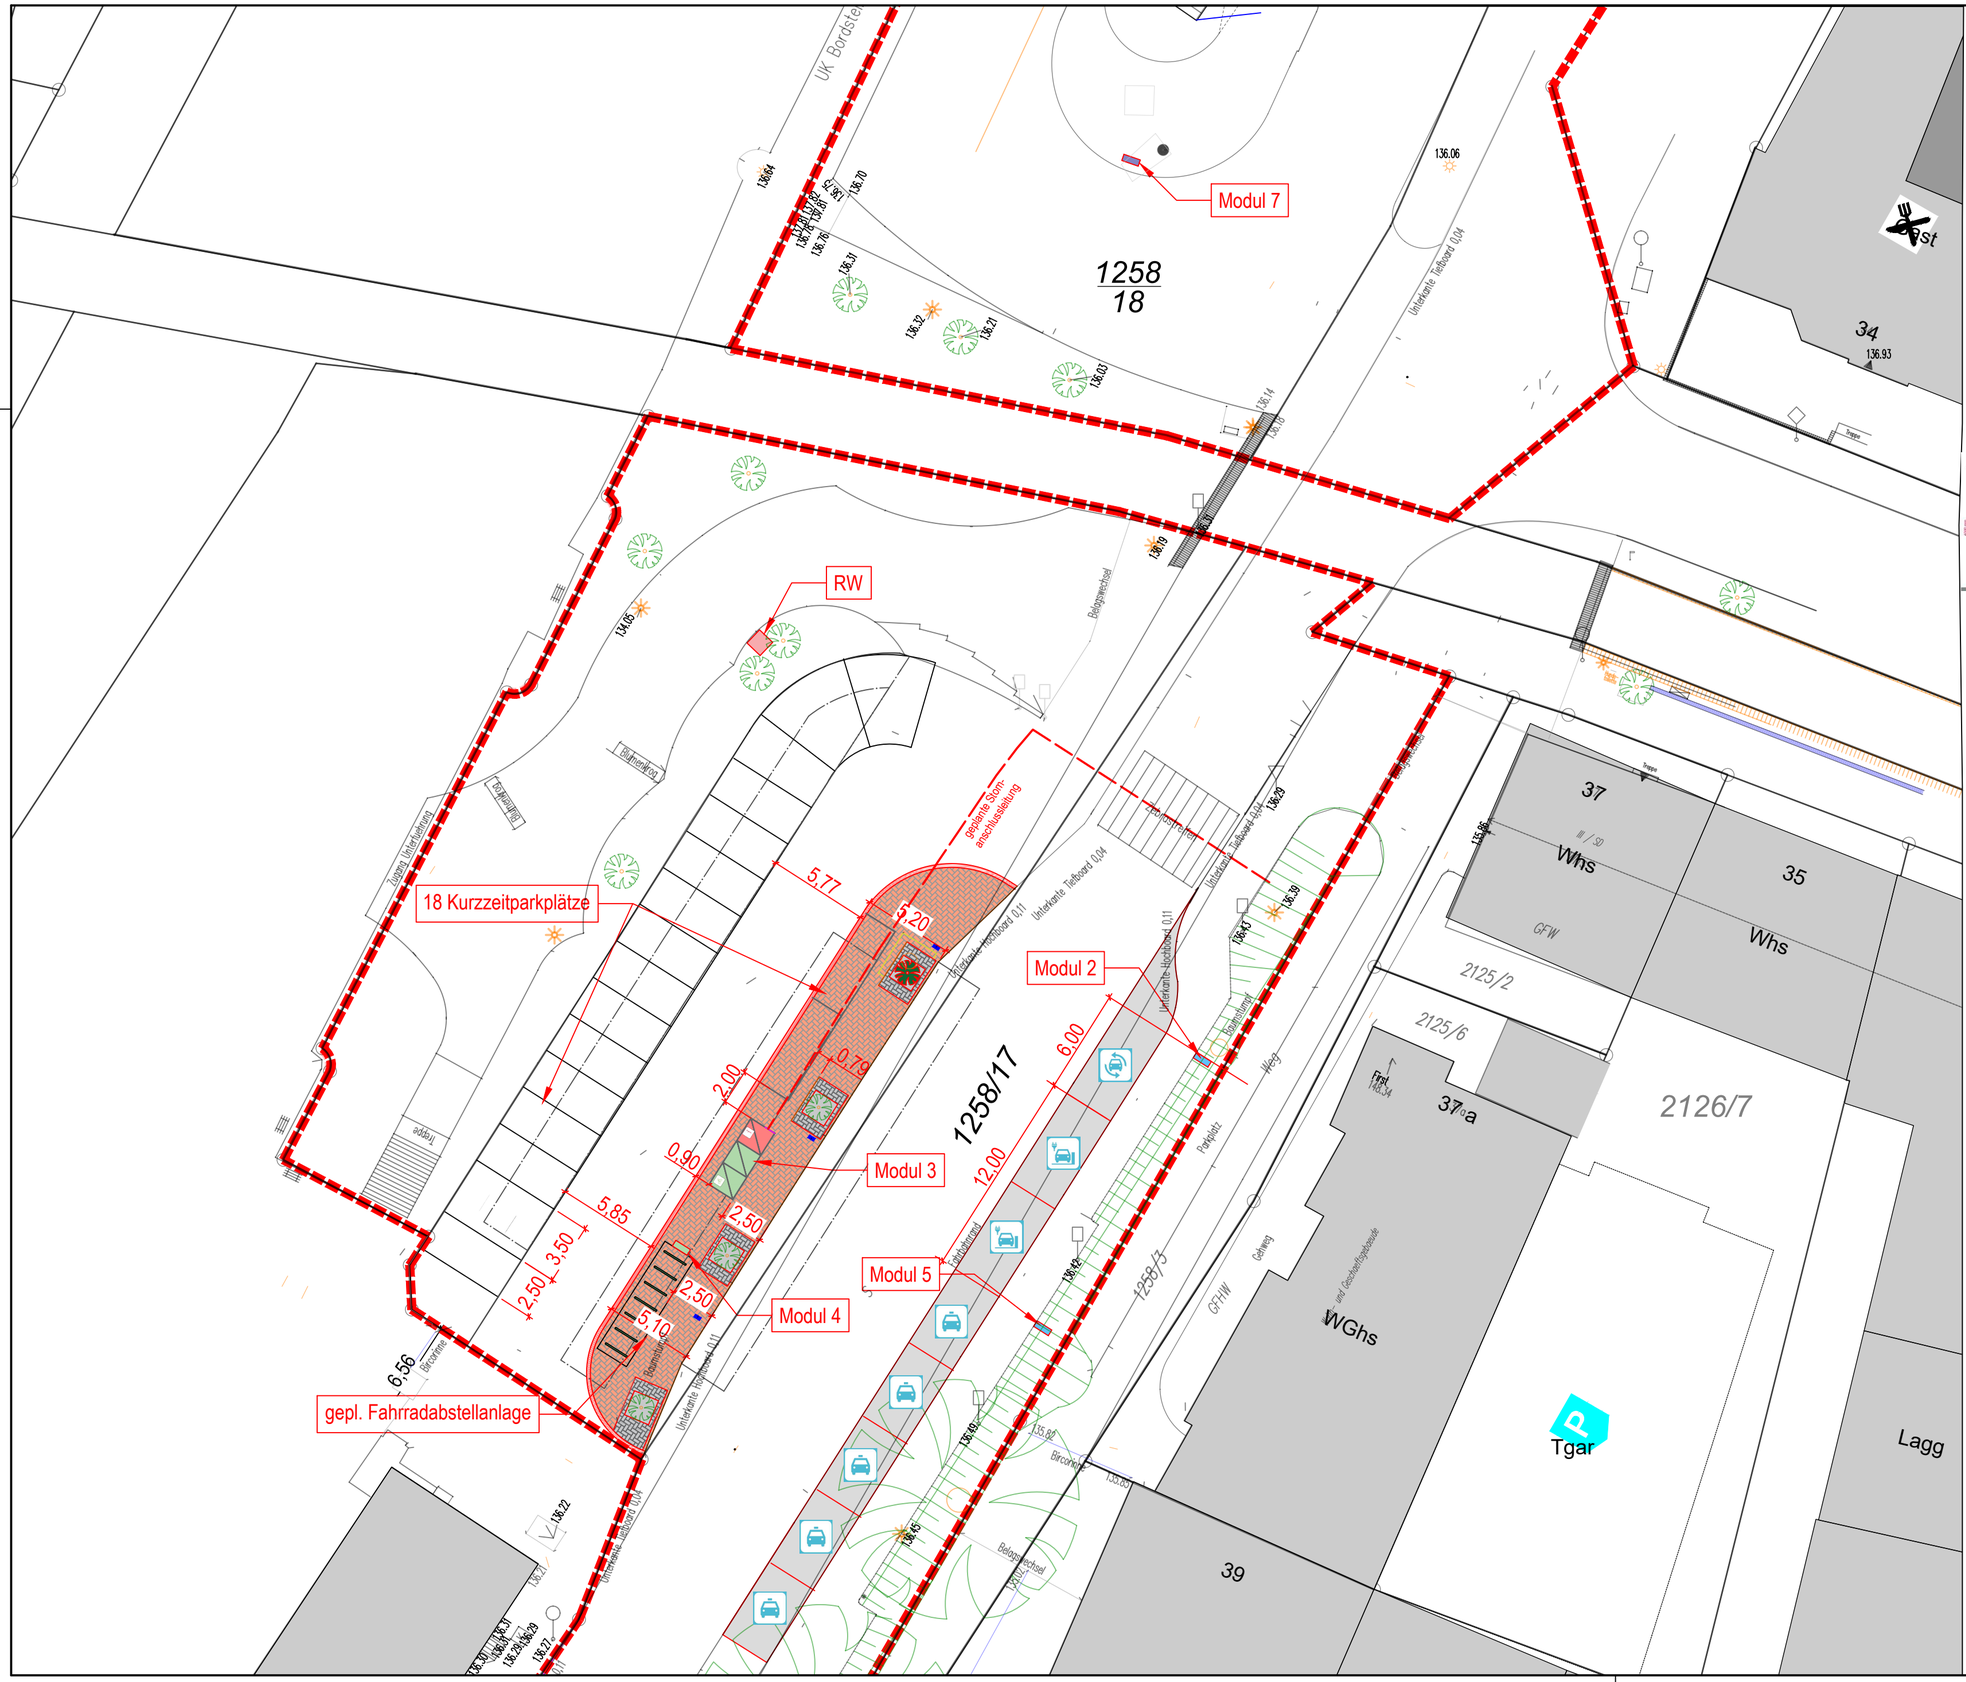

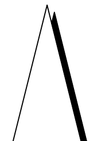

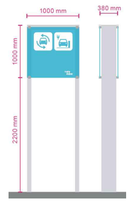

Modul 2: Car-Sharing, E-Ladestation

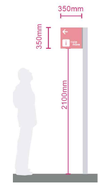

RW: Richtungswegweiser

Modul 3: Information (Landmark)

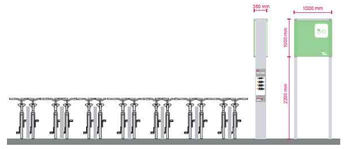

Modul 4: Fahrradverleih

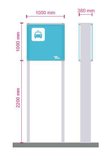

Modul 5: Taxistand

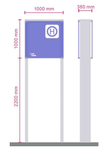

Modul 7: ZOB

Legende:

- Neue Pflaserfläche, ca.165 m²
- Läuferverband in Beton
- Neue Baumscheiben,
- Flurstücksgrenze
- Parkfläche PKW
- Busparken

Stadt Bühl

Regiomove
Port am Bahnhof

Maßstab: 1 :250

Datum: 06.05.2021

L:\511006 Verkehrsplanung\Mobilitätskonzept\Regio Move_Port\Pläne\Stadt Bühl\Entwurf