Systemschnitt Vorzugsvariante
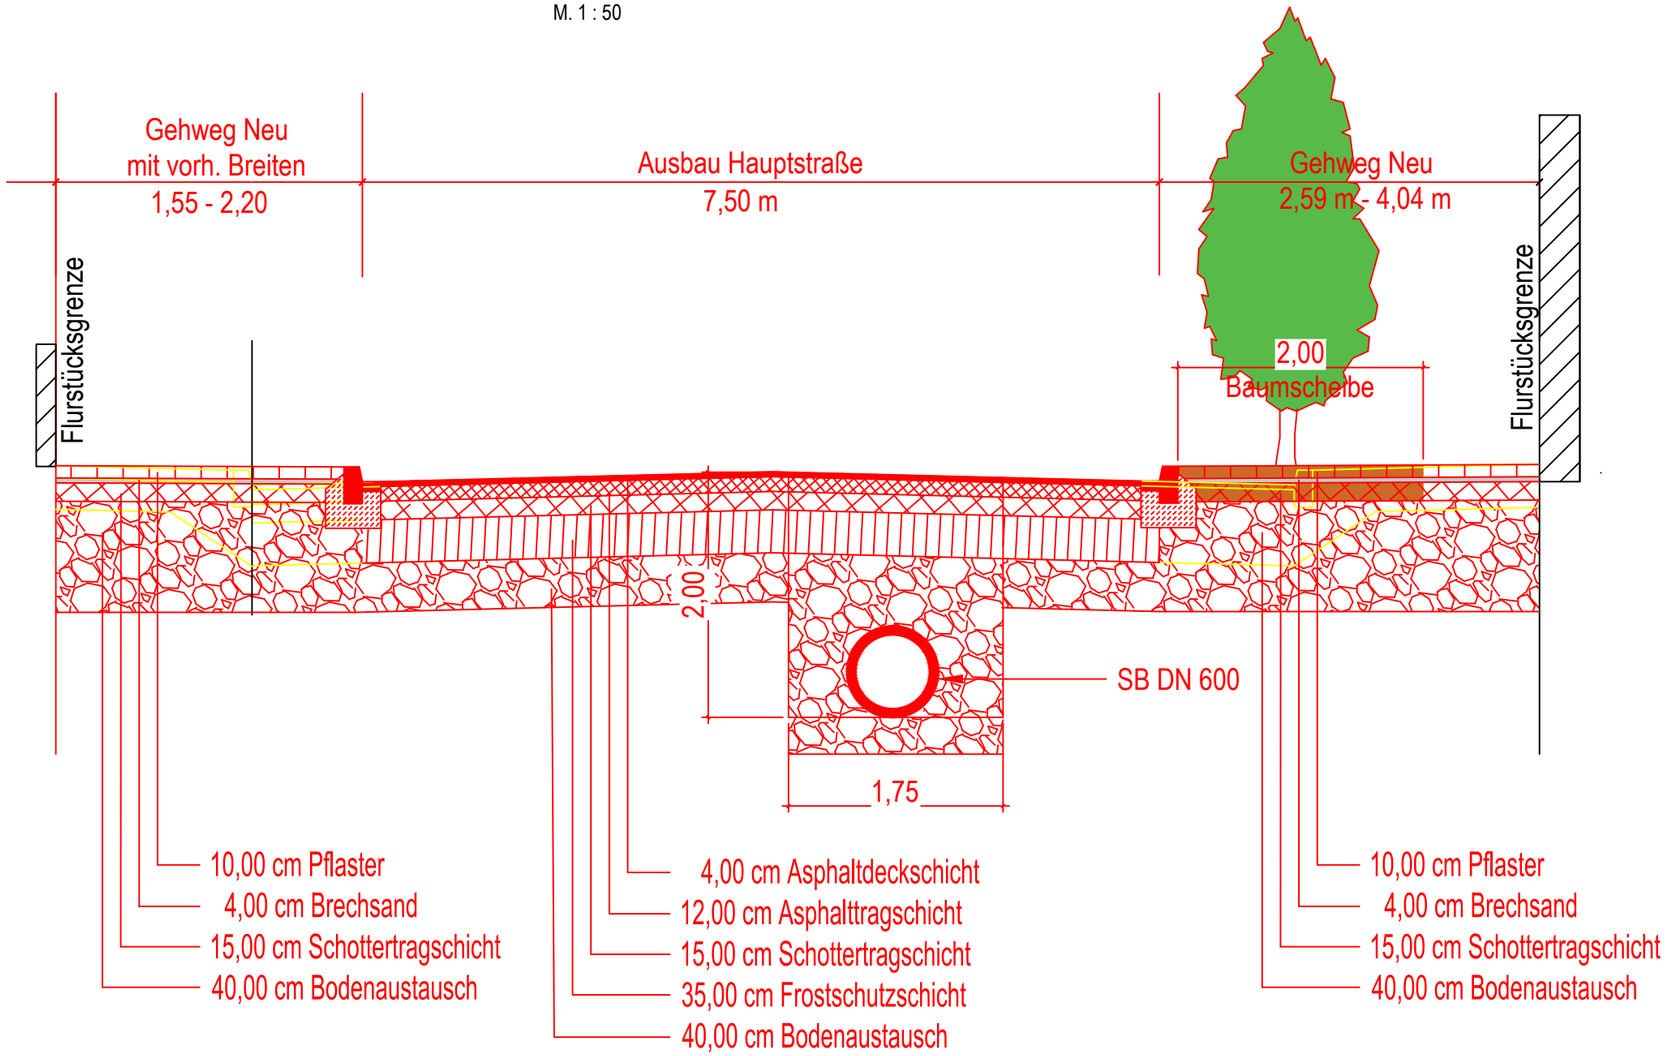
M. 1 : 50