



Baumschutz auf Baustellen

AUTOR: ARBEITSKREIS STADTBÄUME, DEUTSCHE GARTENAMTSLEITERKONFERENZ, November 2001/April 2012


GALK e.V.
Bund der
Gartenamtsleiter

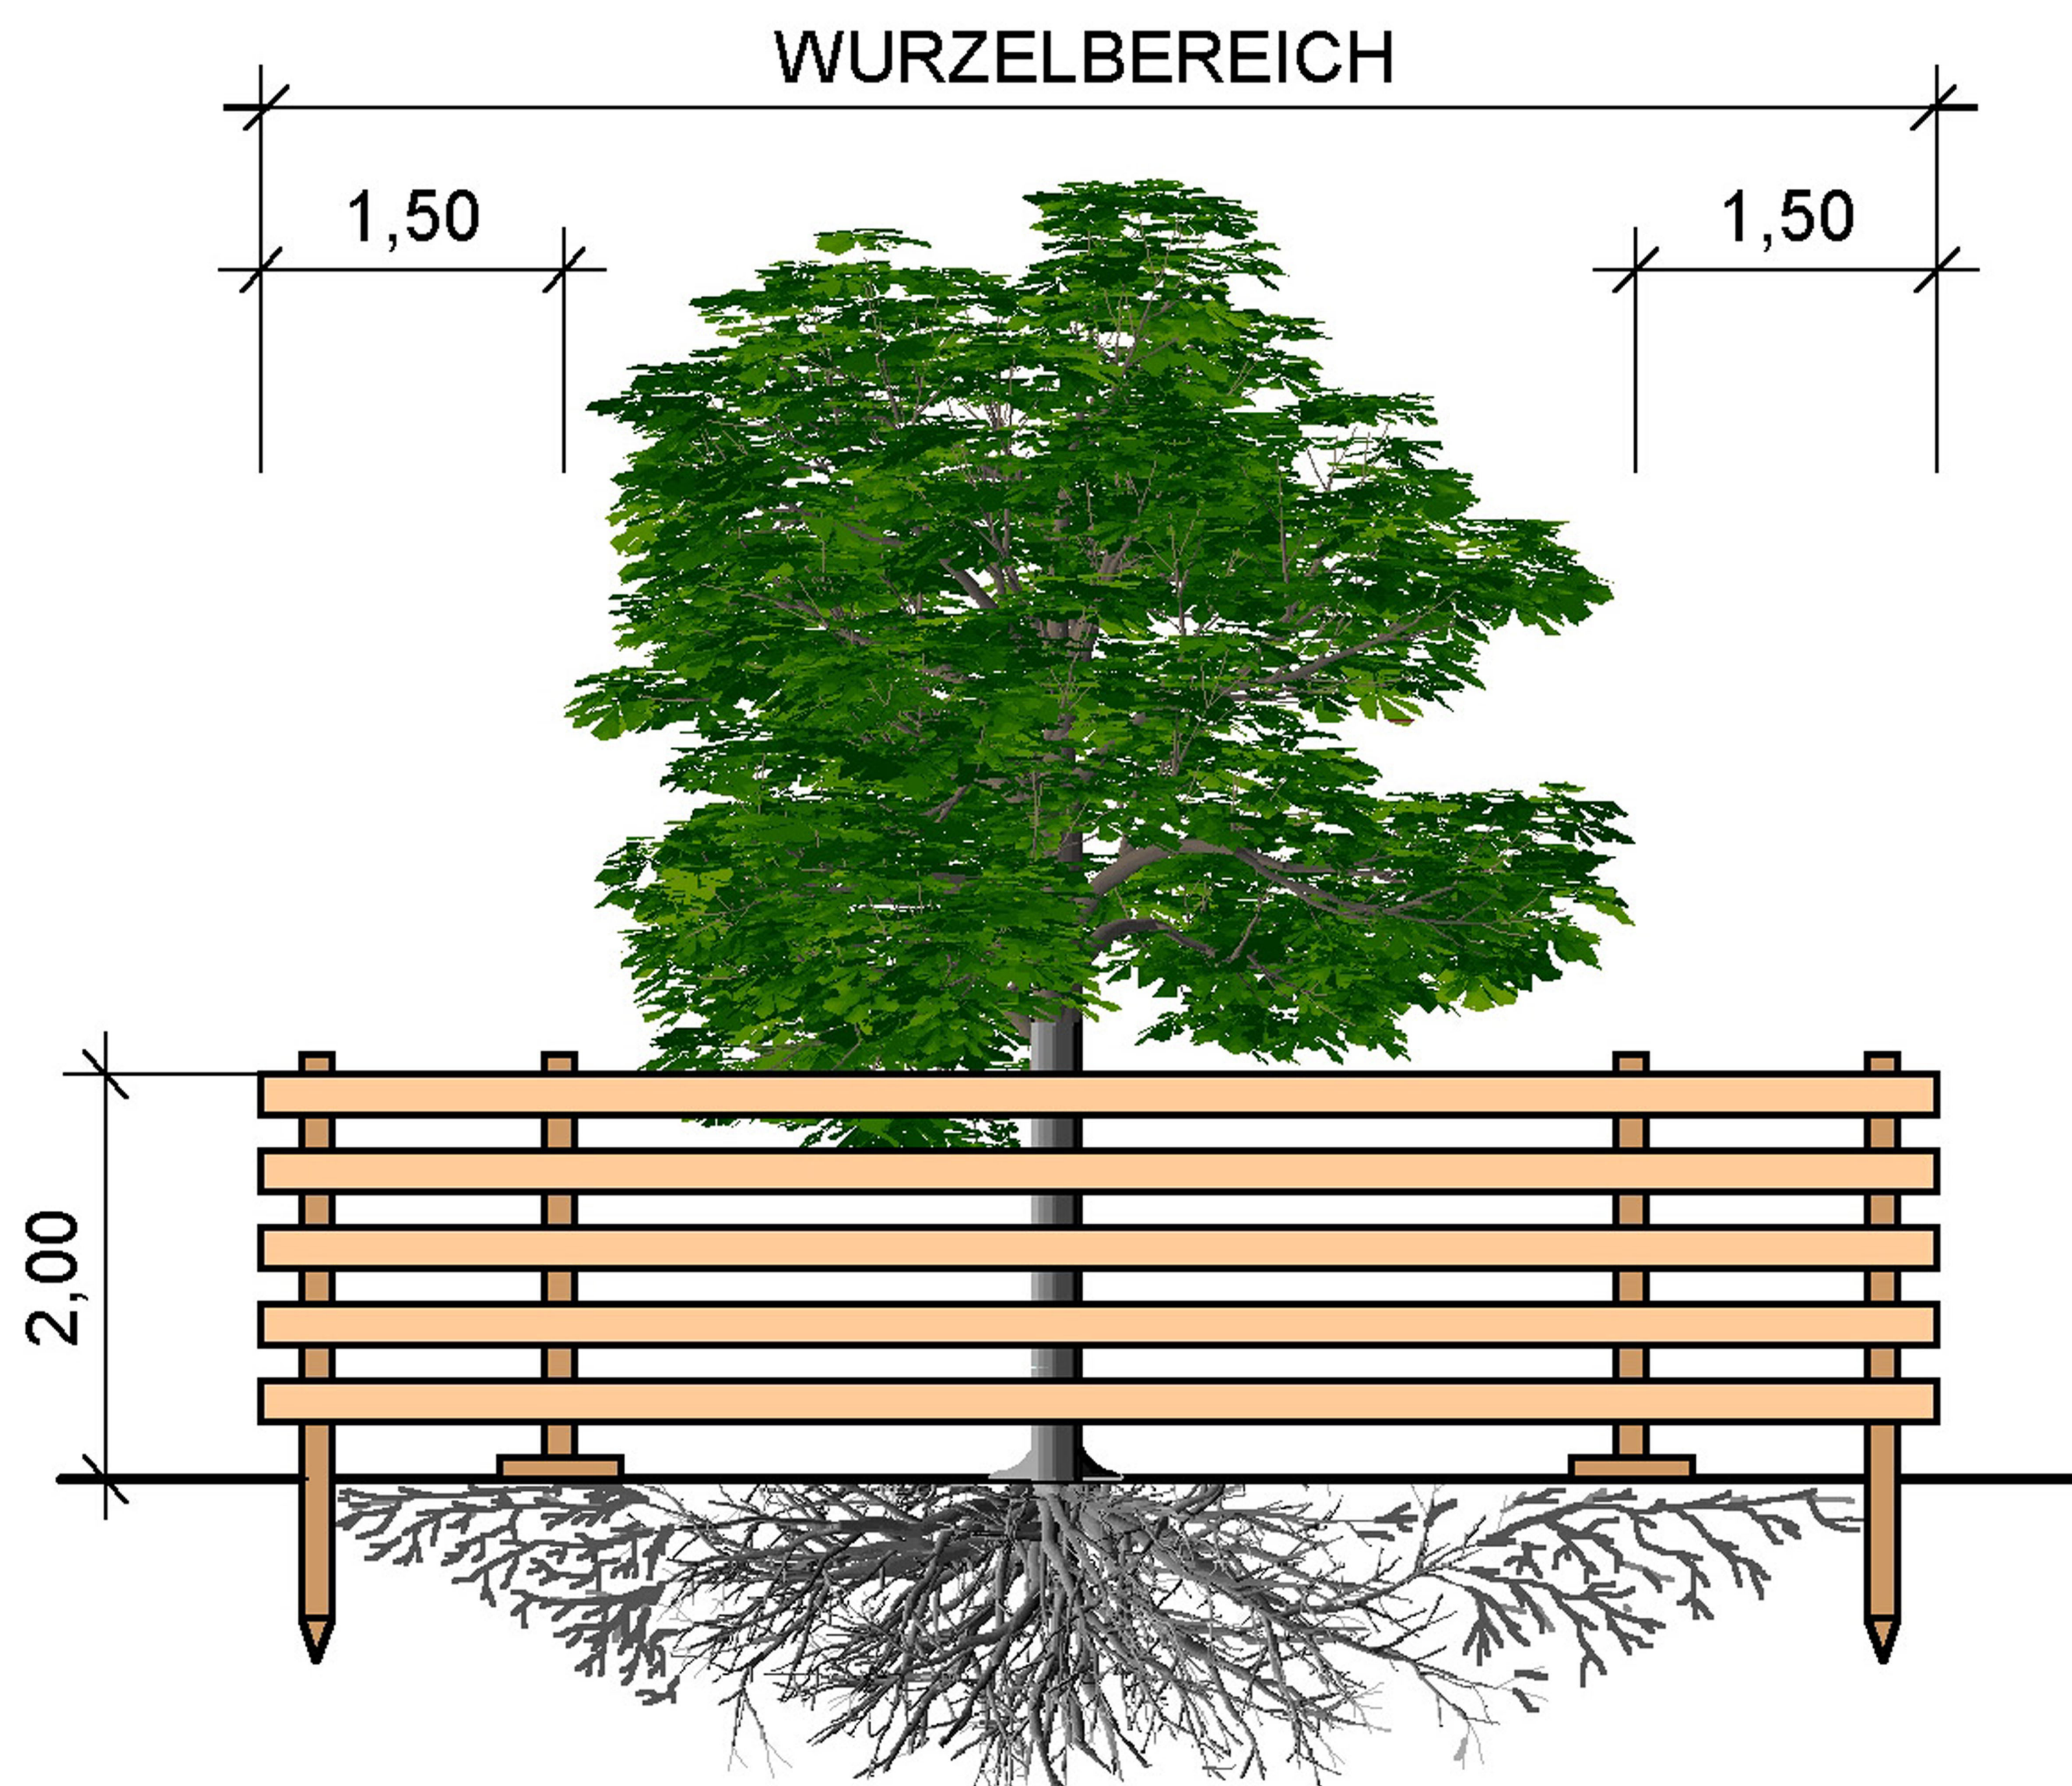


WURZELSCHUTZ
DURCH ZAUN

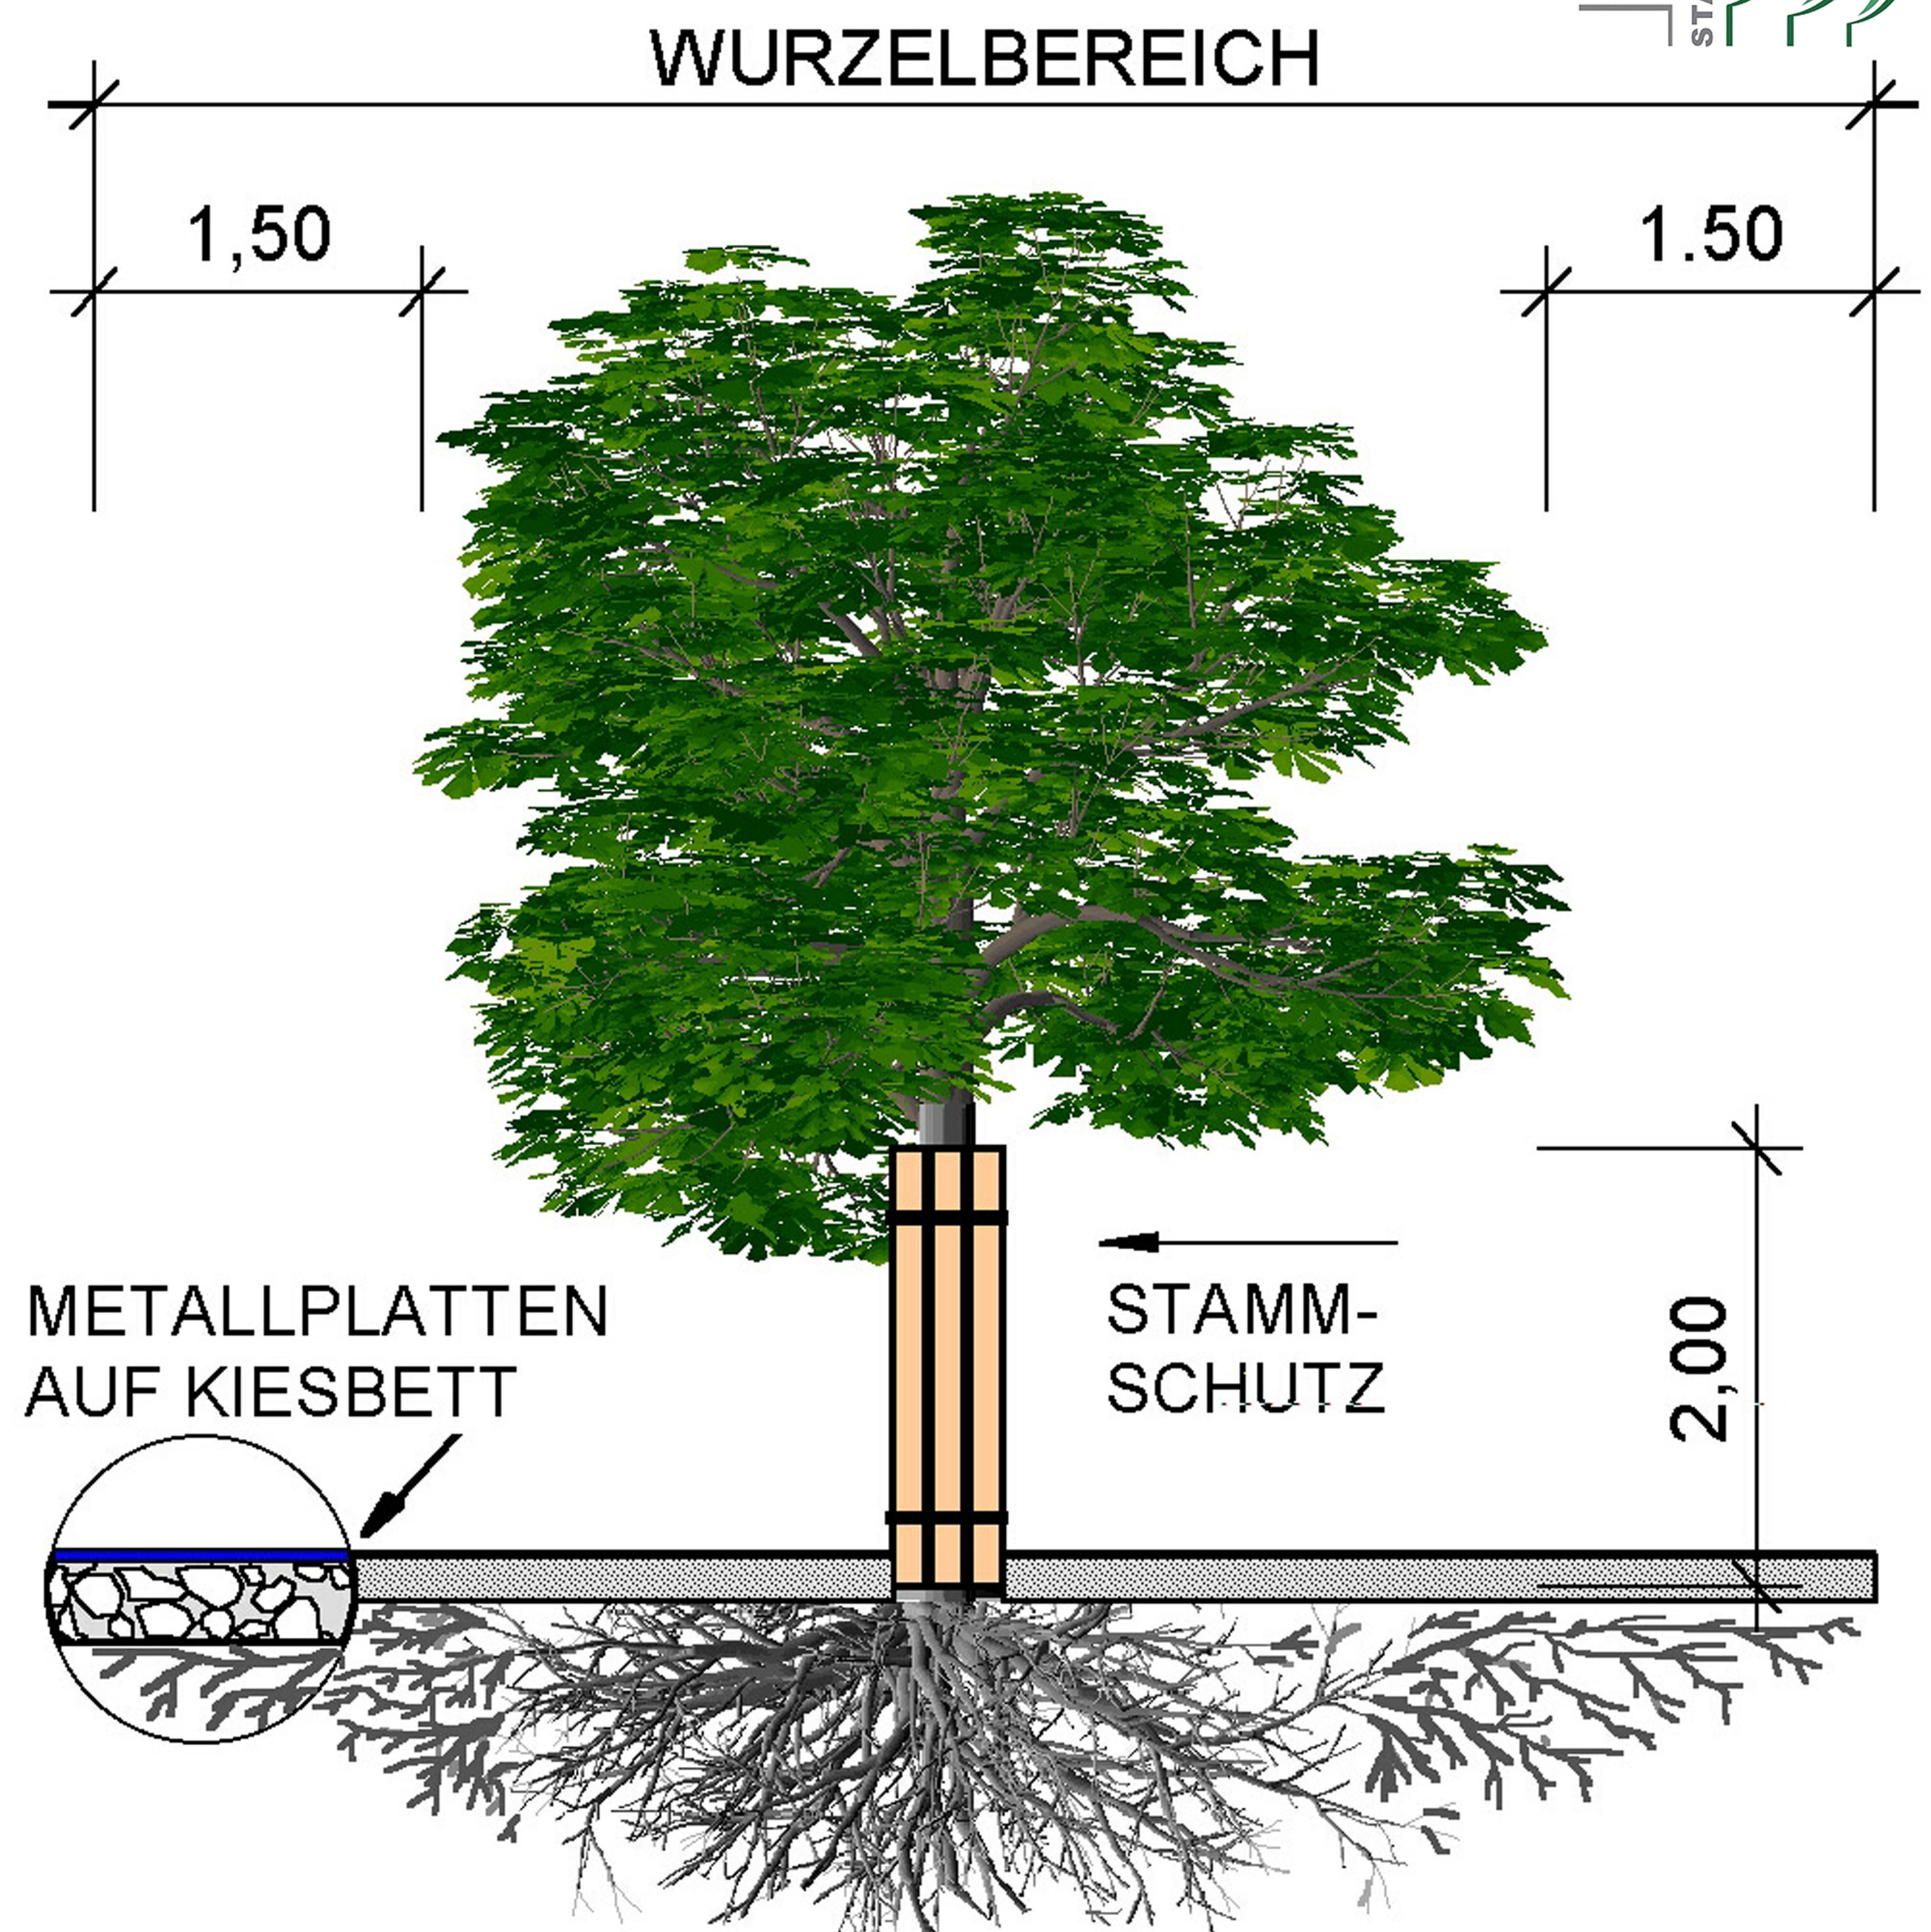

WURZELSCHUTZ
DURCH LASTVERTEILUNG

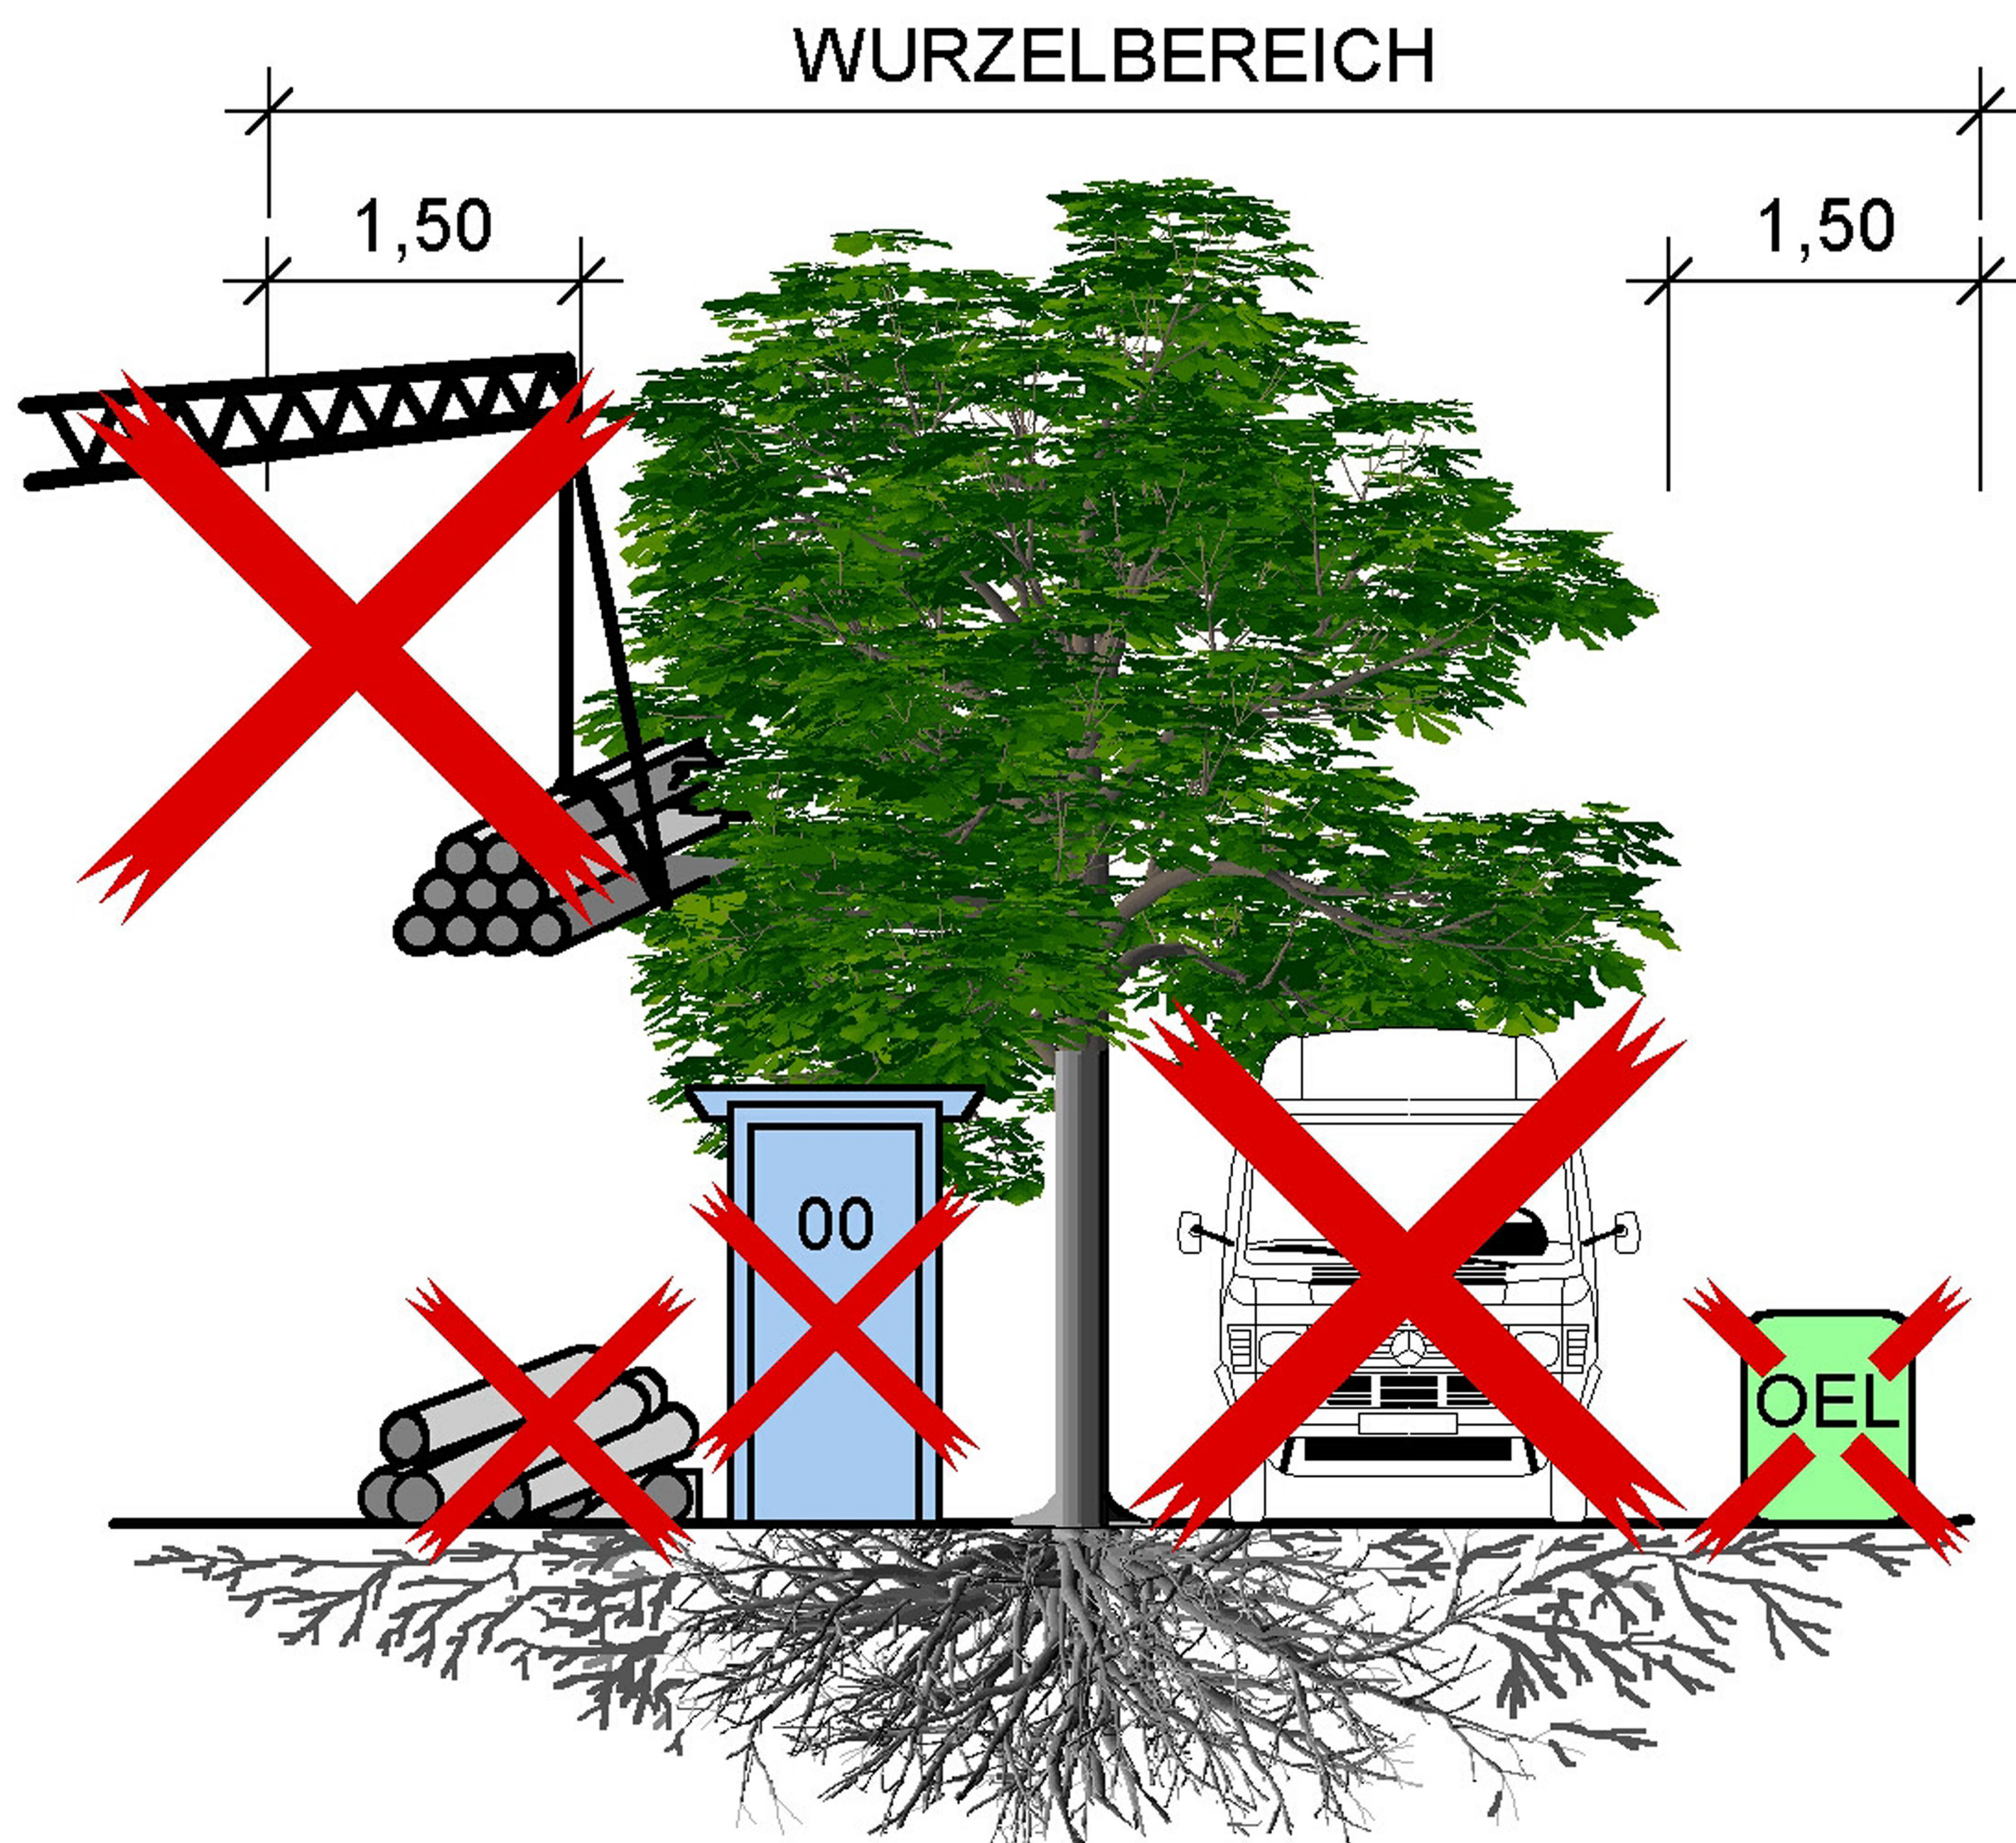

NICHT BEFAHREN
NICHT ABLAGERN:
- TREIBSTOFFE, CHEMIKALIEN
- BAUMATERIALIEN
- BAUSTELLENEINRICHTUNG
SCHWENKBEREICH BEACHTEN

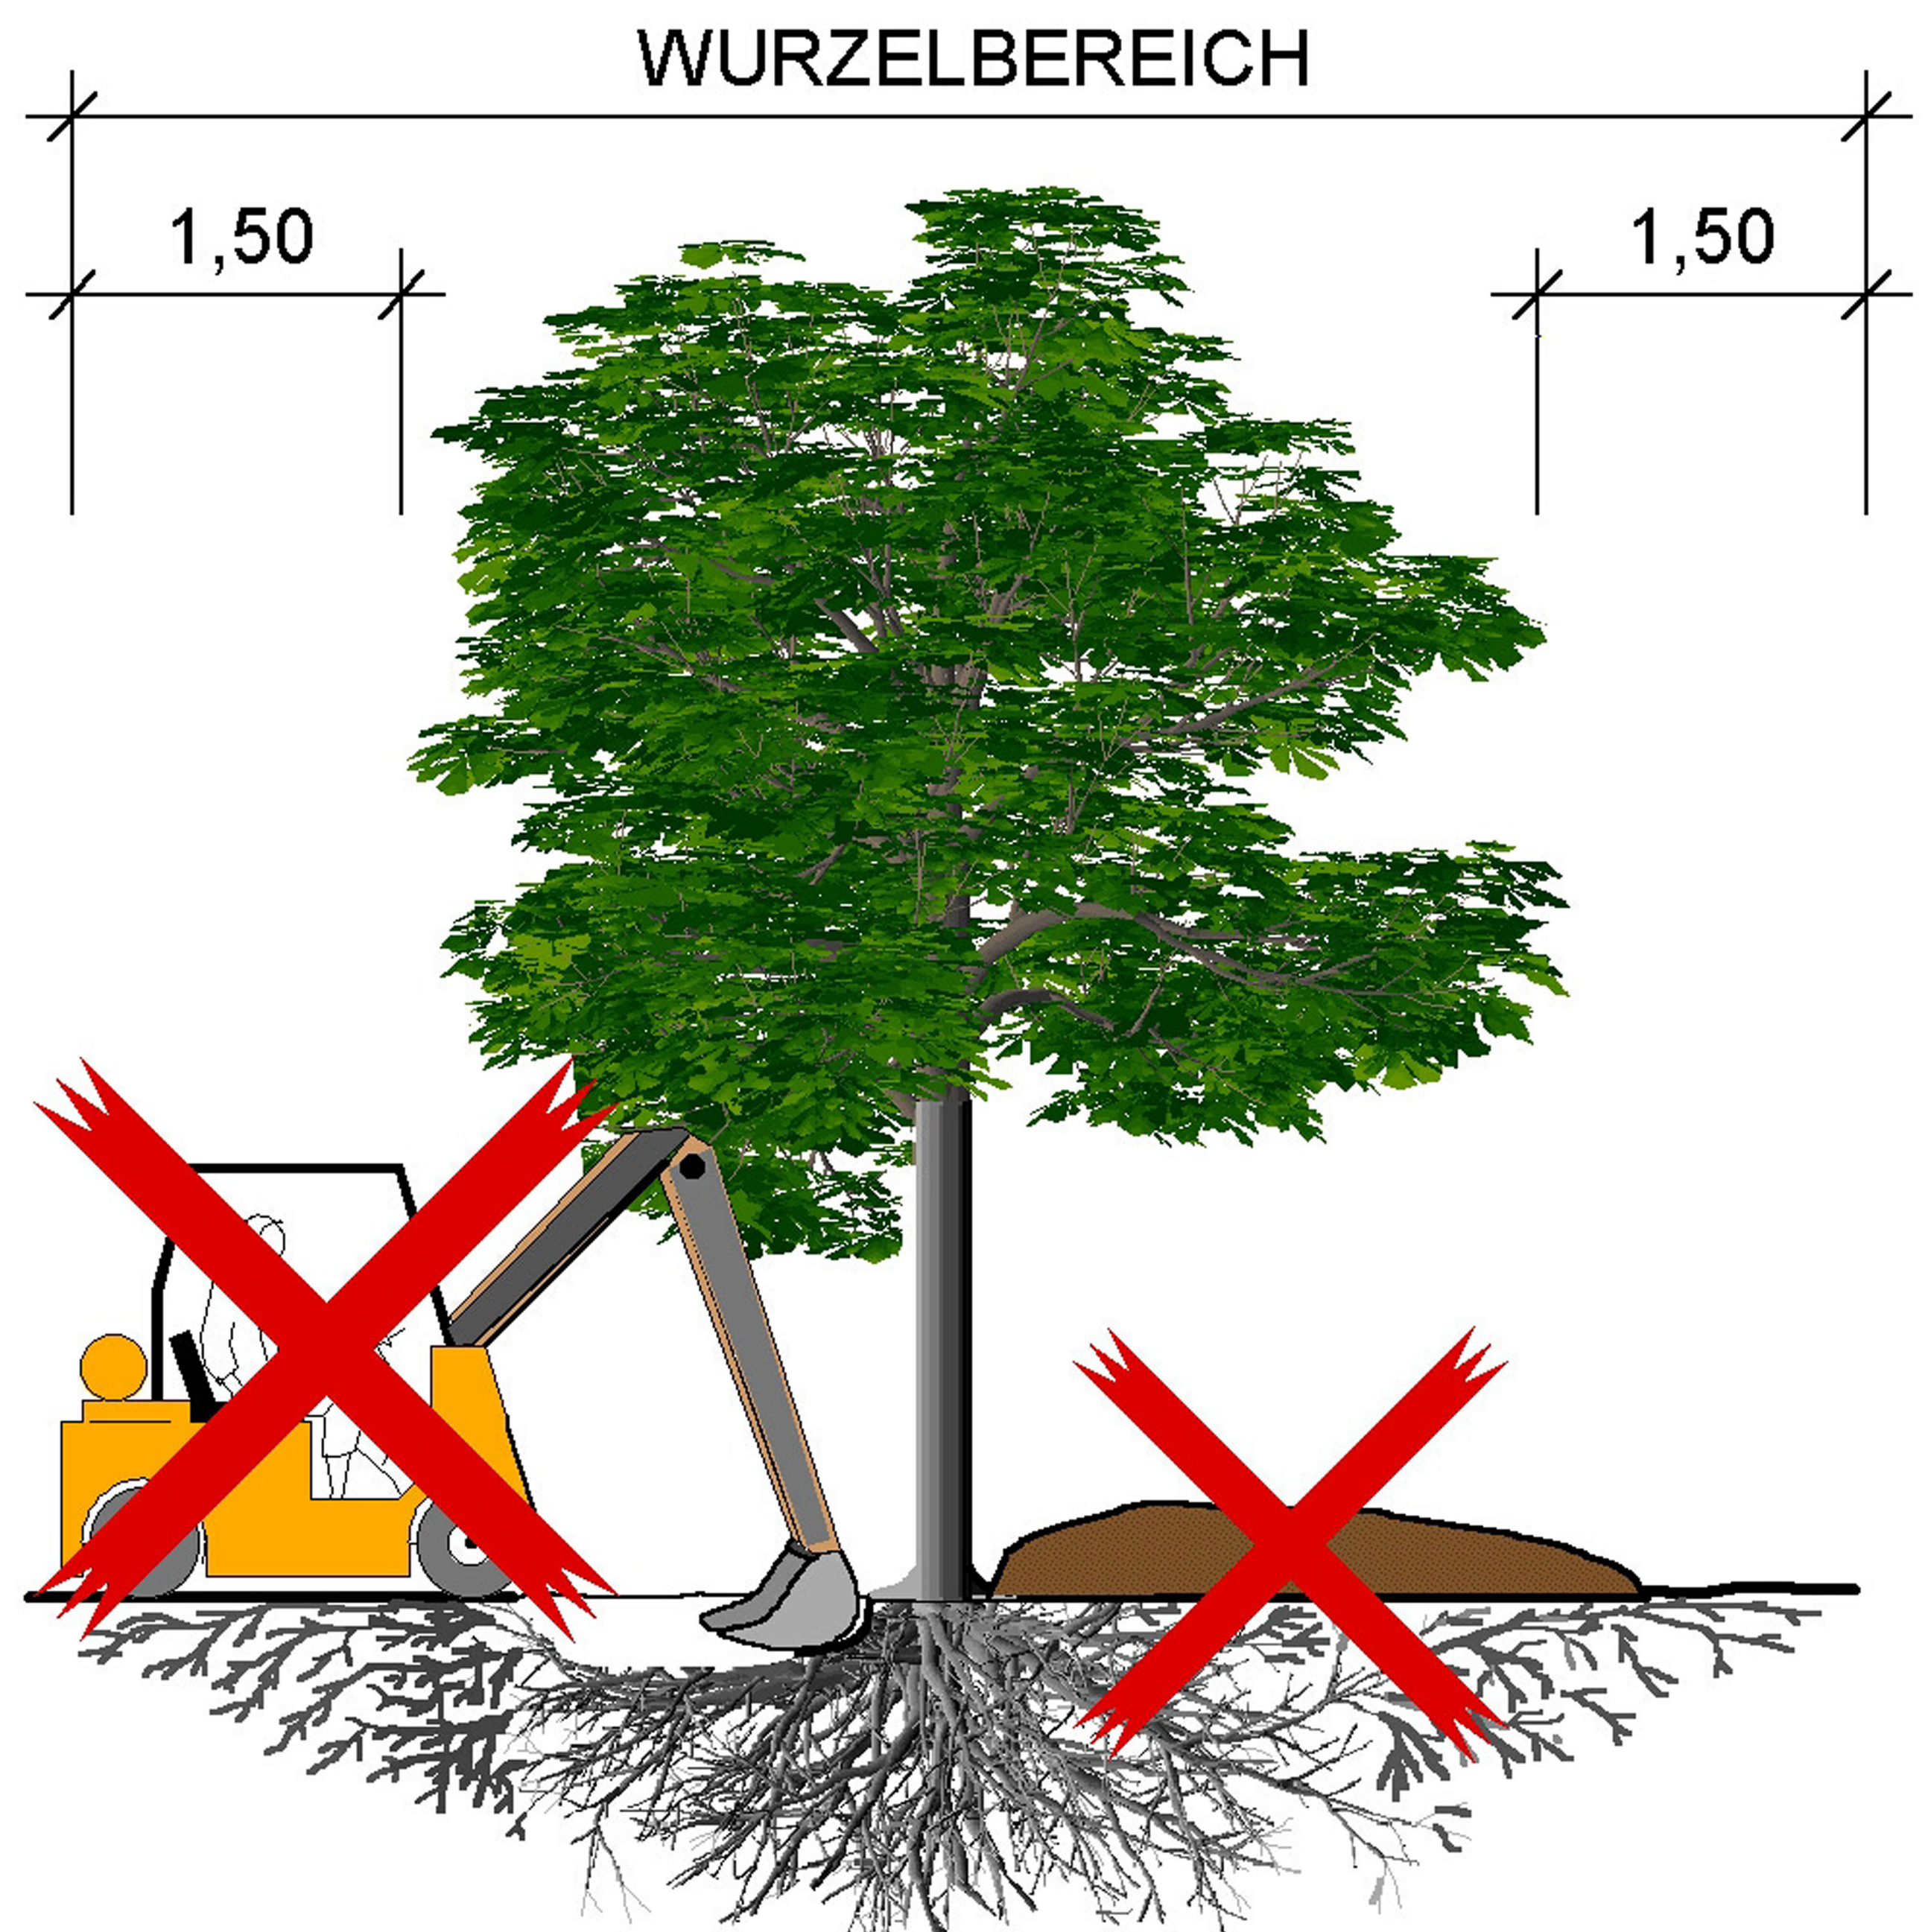

KEIN BODENABTRAG
KEINE AUFSCHÜTTUNG
NICHT VERDICHTEN
KEINE LEITUNGSVERLEGUNG!
KRONE SCHÜTZEN

WICHTIG:

DIN 18920
RAS - LP4
ZTV-Baumpflege

Stadt  **Bühl**

Stadtentwicklung – Bauen – Immobilien
Umwelt und Außenanlagen

Friedrichstraße 6 – 77815 Bühl
Telefon (07223) 935-602
Internet www.buehl.de