

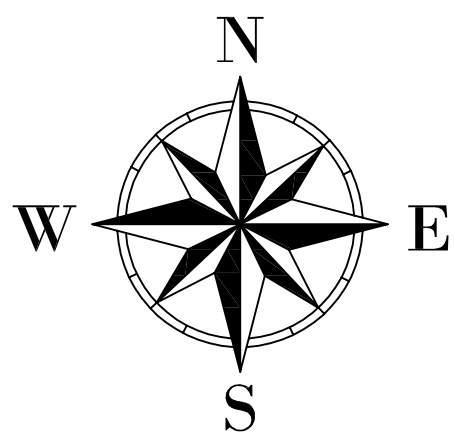


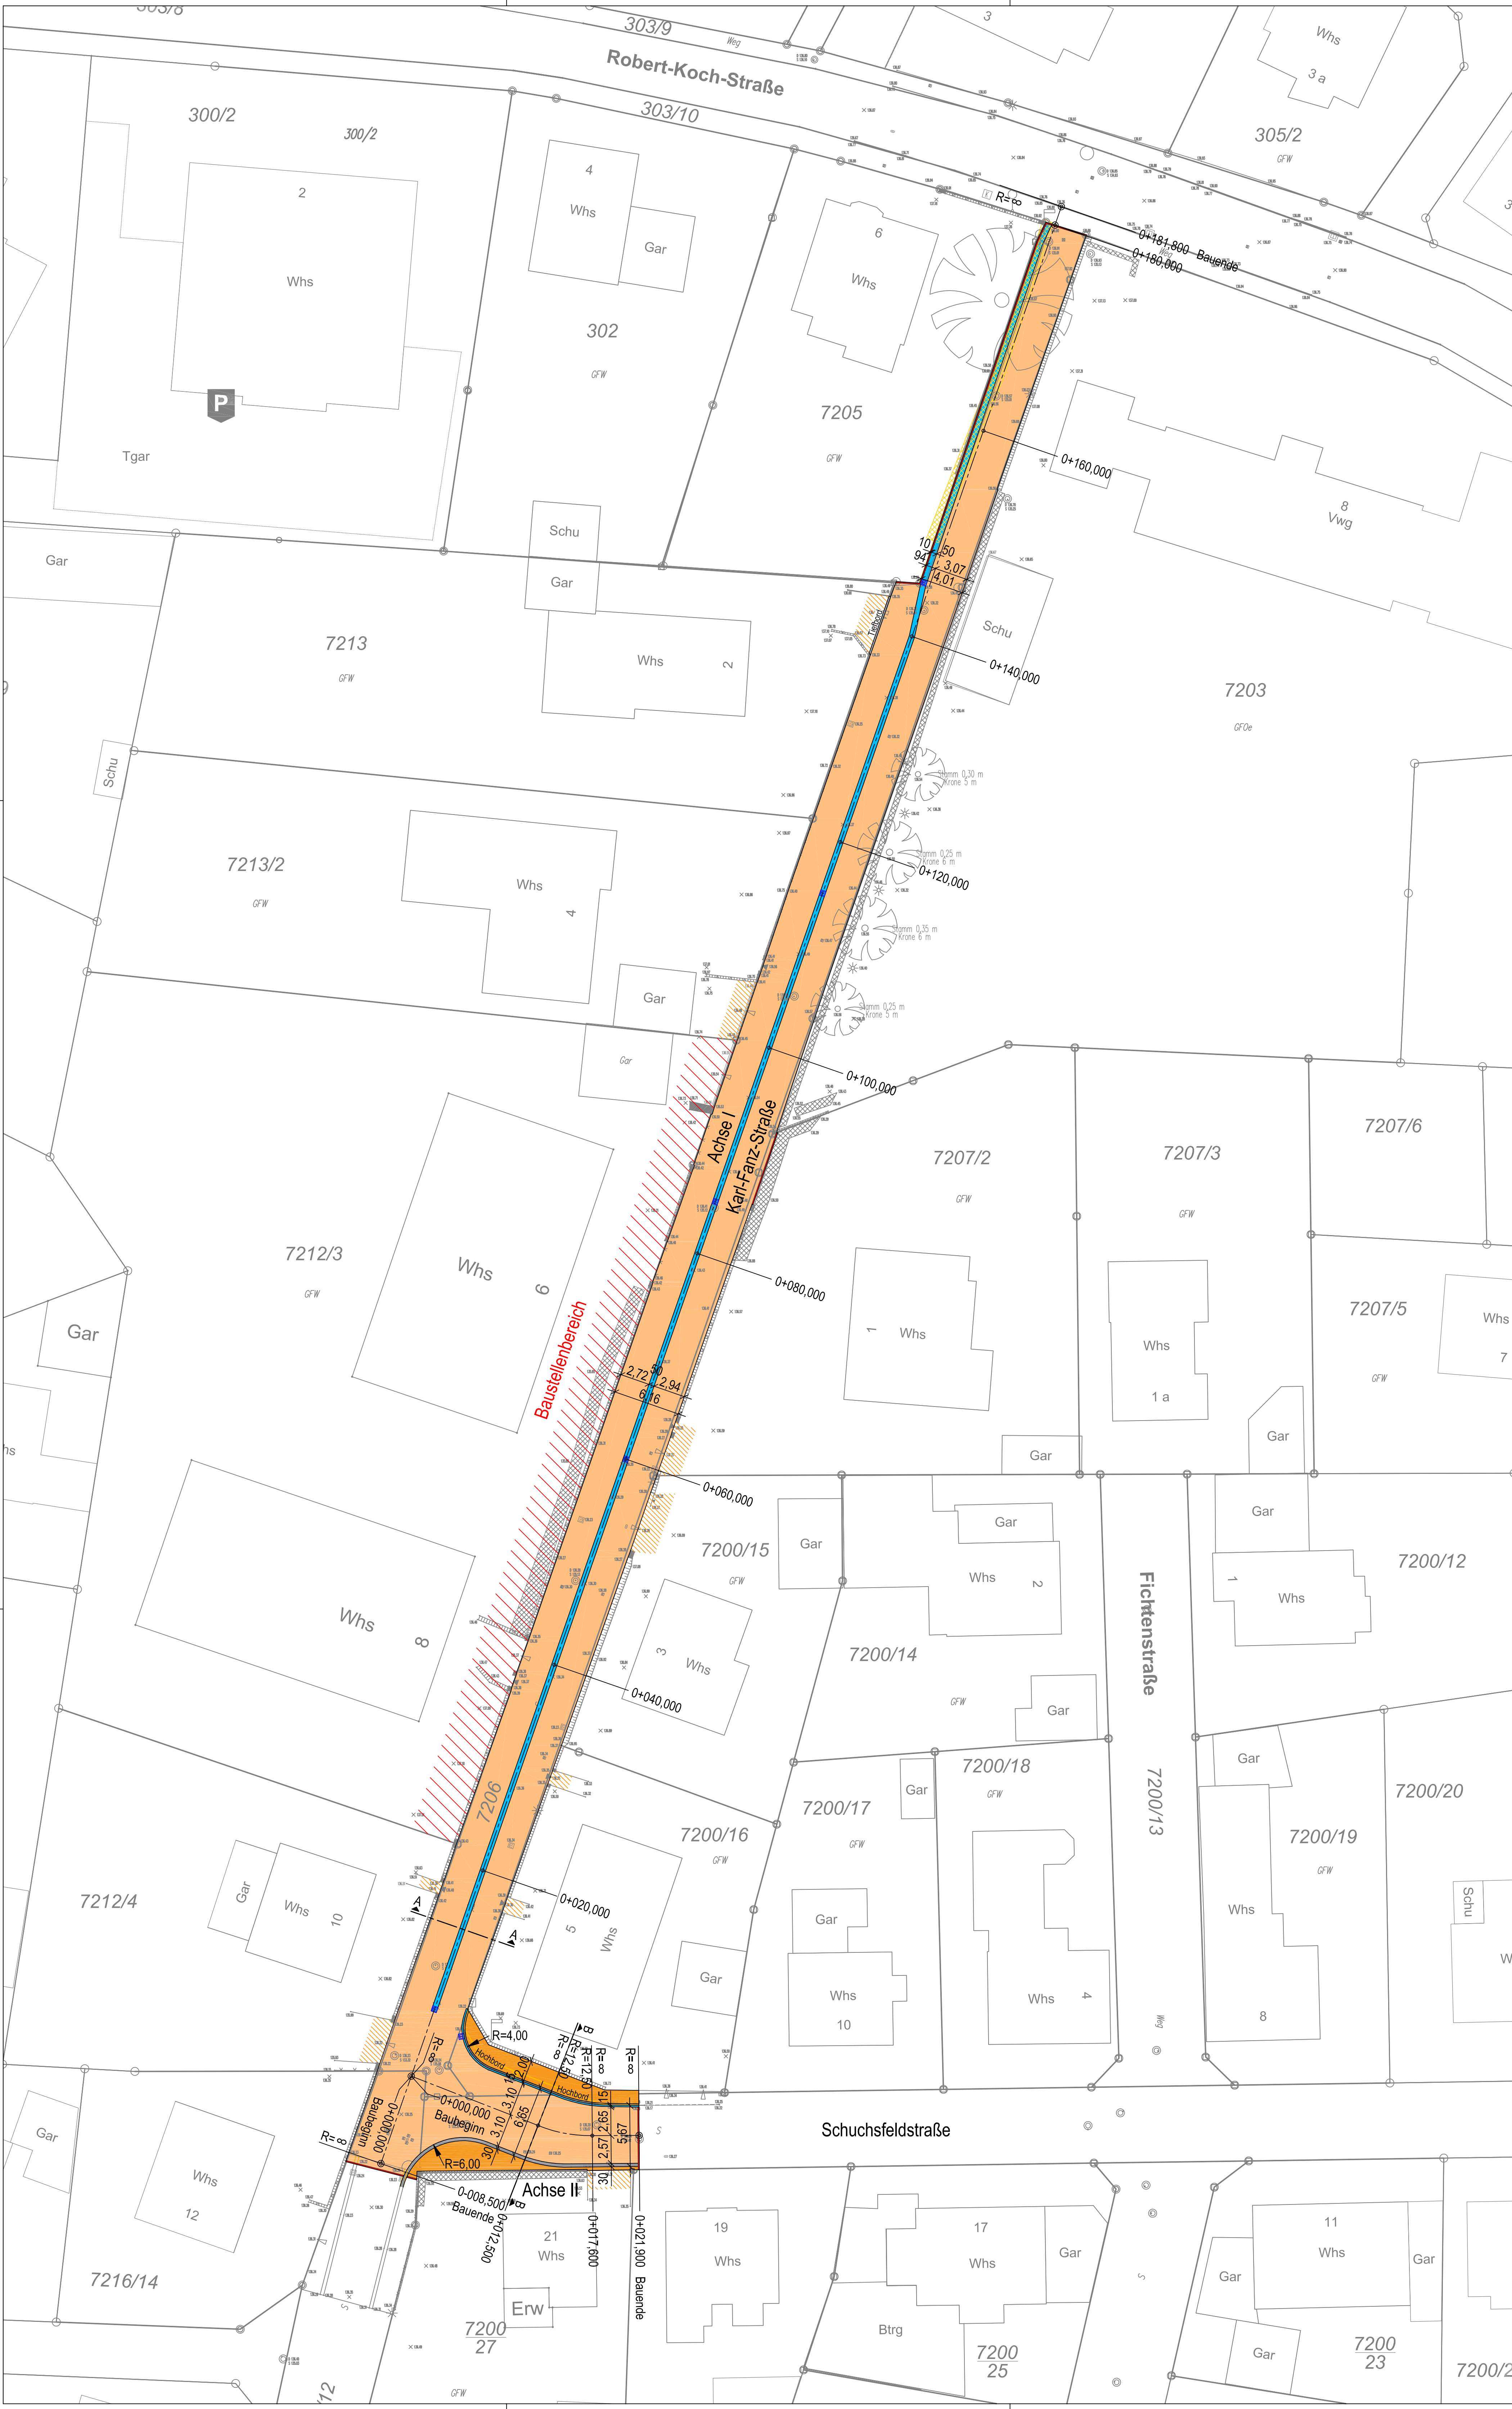

Legende:

- Pflasterfläche
- Pflasterfläche
- Hochbord
- Tiefbord
- Rabatte
- Abbruch
- Entwässerungsrinne / Rinnenplatten
- Pflasterfries
- neuer Straßeneinlauf
- Fläche angleichen

"E"	Schnitte ergänzt	6.3.17	Panter	Eil
Index	"Ä" = Änderung - "E" = Ergänzung	Datum	Gez.	Gepr.

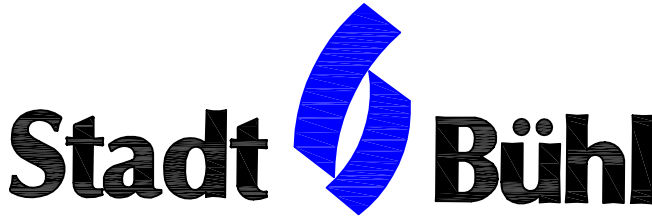

Karl-Fanz-Straße
Sanierung
in Bühl

Auftraggeber: Stadtentwicklung - Bauen - Immobilien - Fachbereichsleiter -		Planverfasser: Stadtentwicklung - Bauen - Immobilien Tiefbau, Bauhof, Grünflächen	
Datum:	Wolfgang Eller	Datum:	Frank Bohnet
Projekt-Nr.:		Anlage Nr.:	2
		Plan:	1
Erstellt:	20.12.2016	Lageplan	
Maßstab:	1 : 250		
Bearb.:	Eil	Gez.:	Panter
		Ges.:	Bohnet