


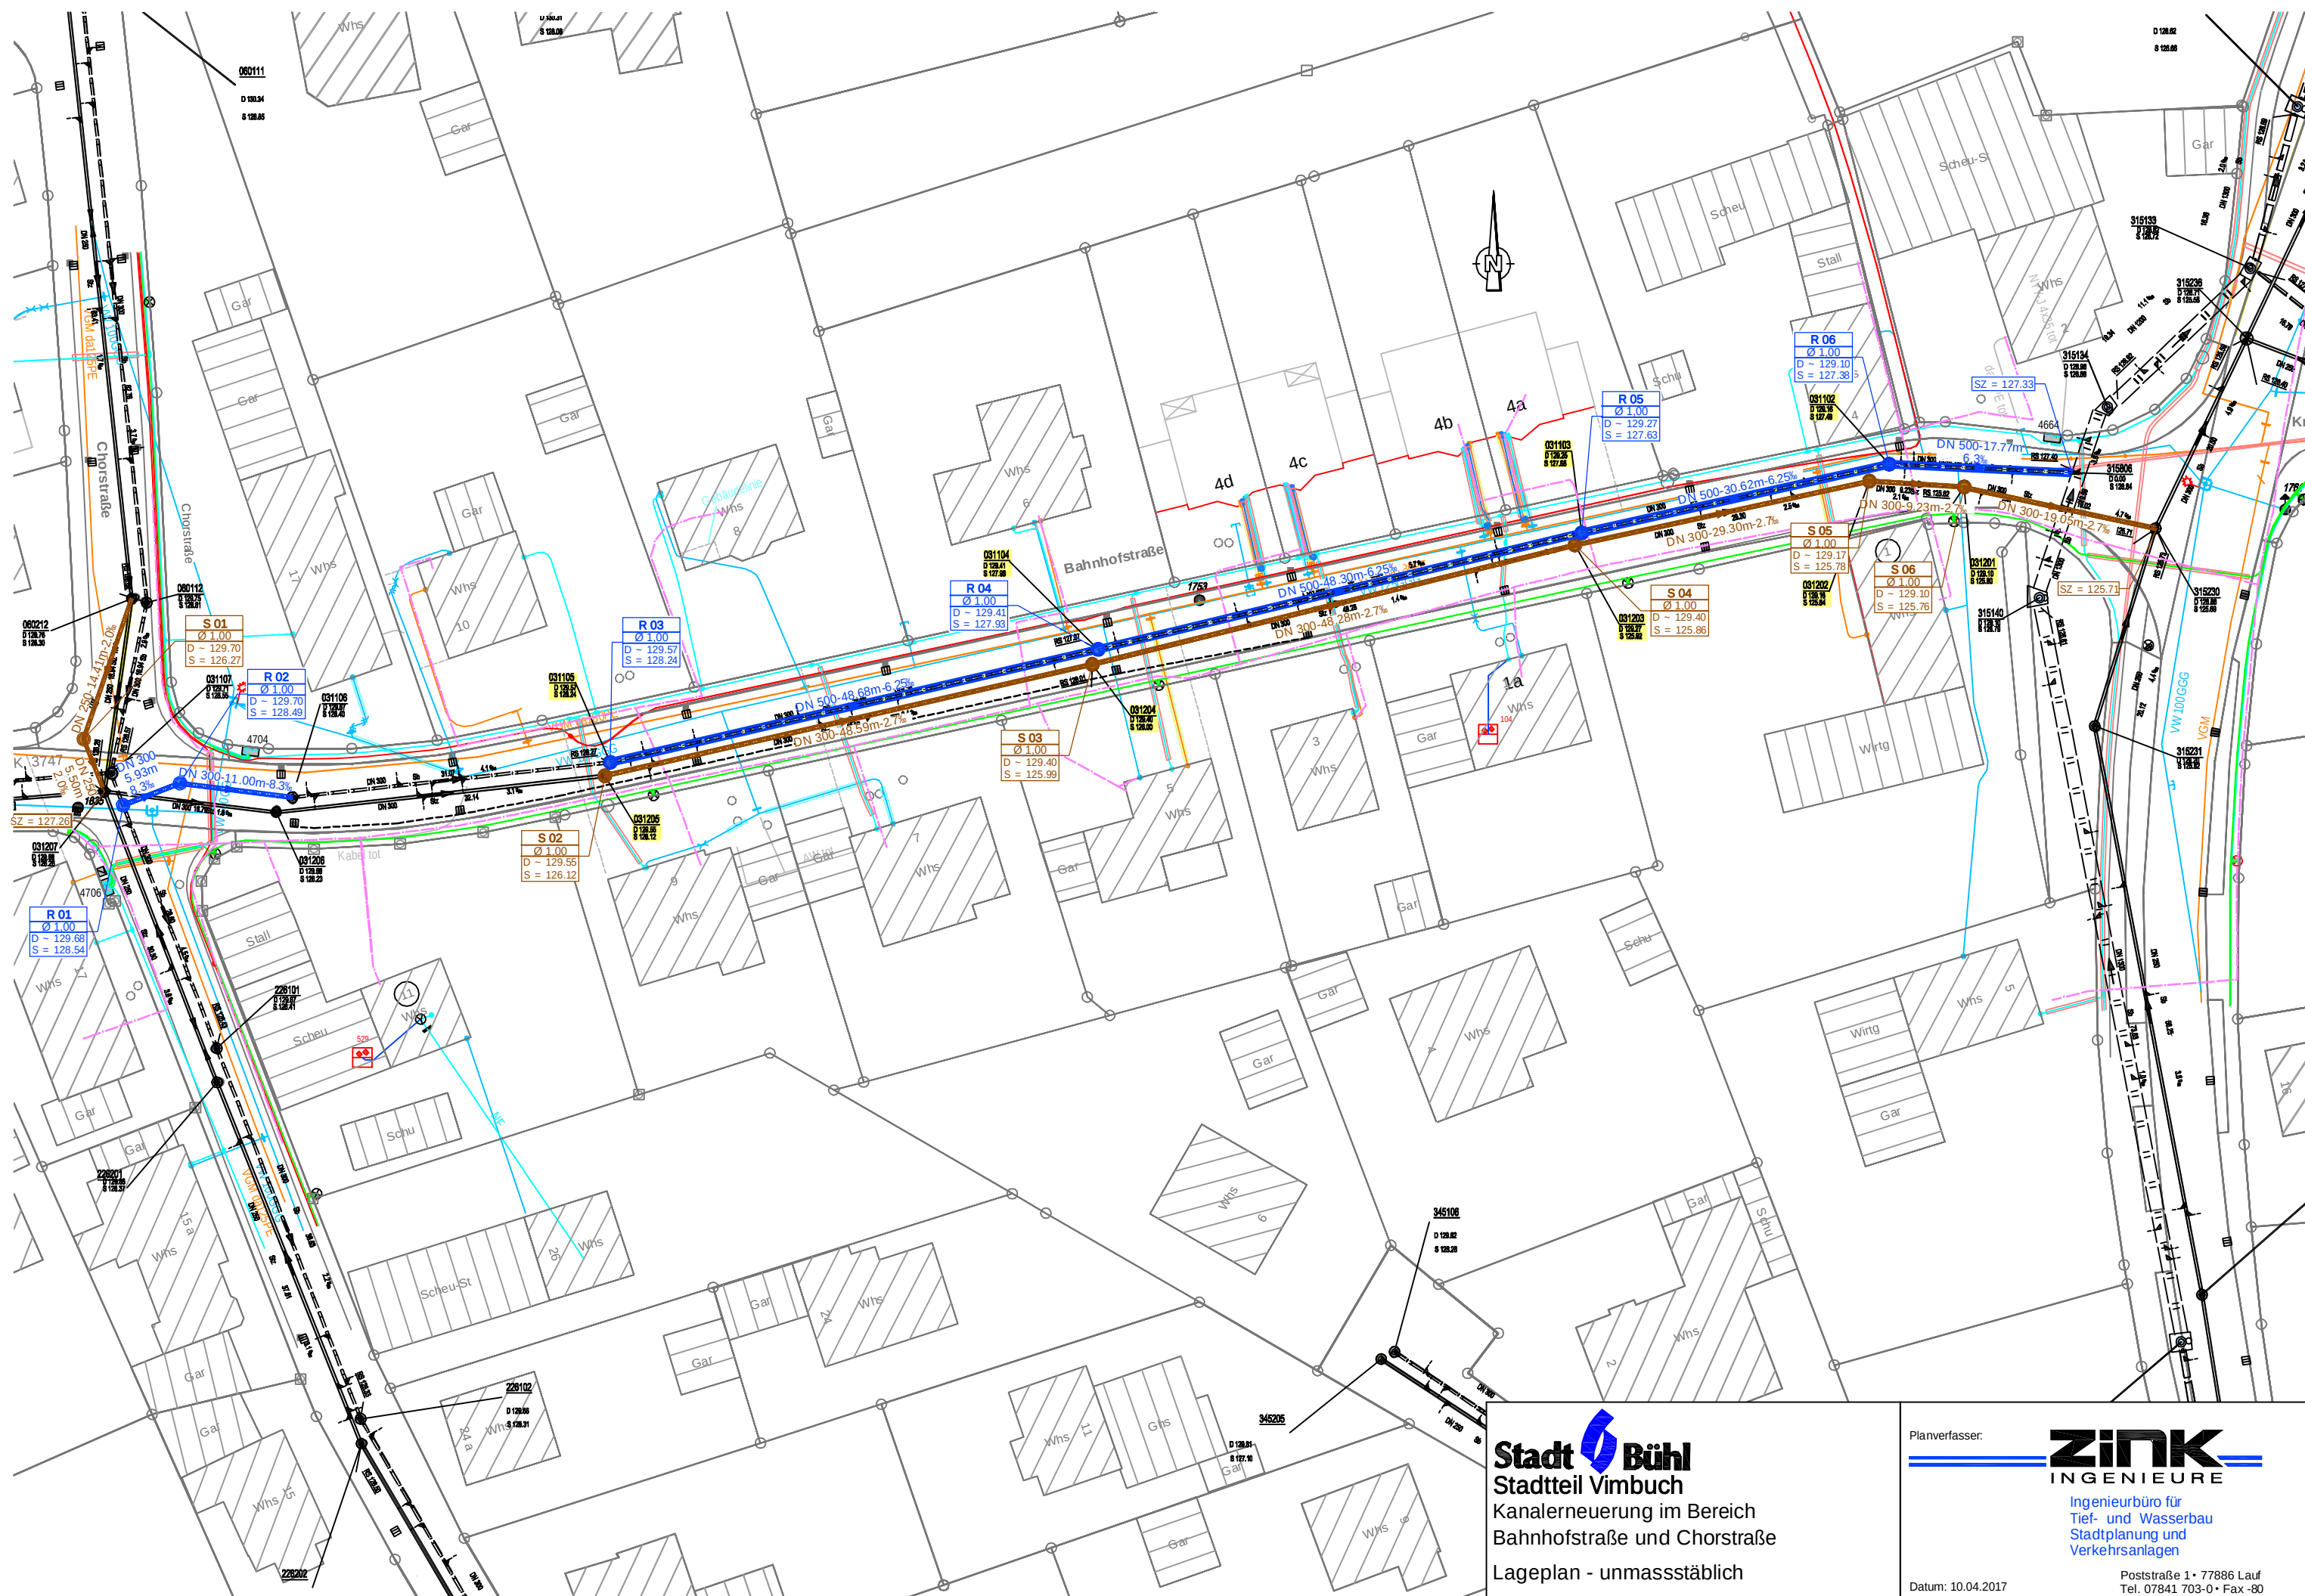

Stadt Bielefeld
Stadtteil Vimbuch
 Kanalerneuerung im Bereich
 Bahnhofstraße und Chorststraße
 Lageplan - unmassstäblich

Planverfasser: **ZINK**
INGENIEURE
 Ingenieurbüro für
 Tief- und Wasserbau
 Stadtplanung und
 Verkehrsanlagen
 Datum: 10.04.2017
 Poststraße 1 • 77886 Lauf
 Tel. 07841 703-0 • Fax -80