


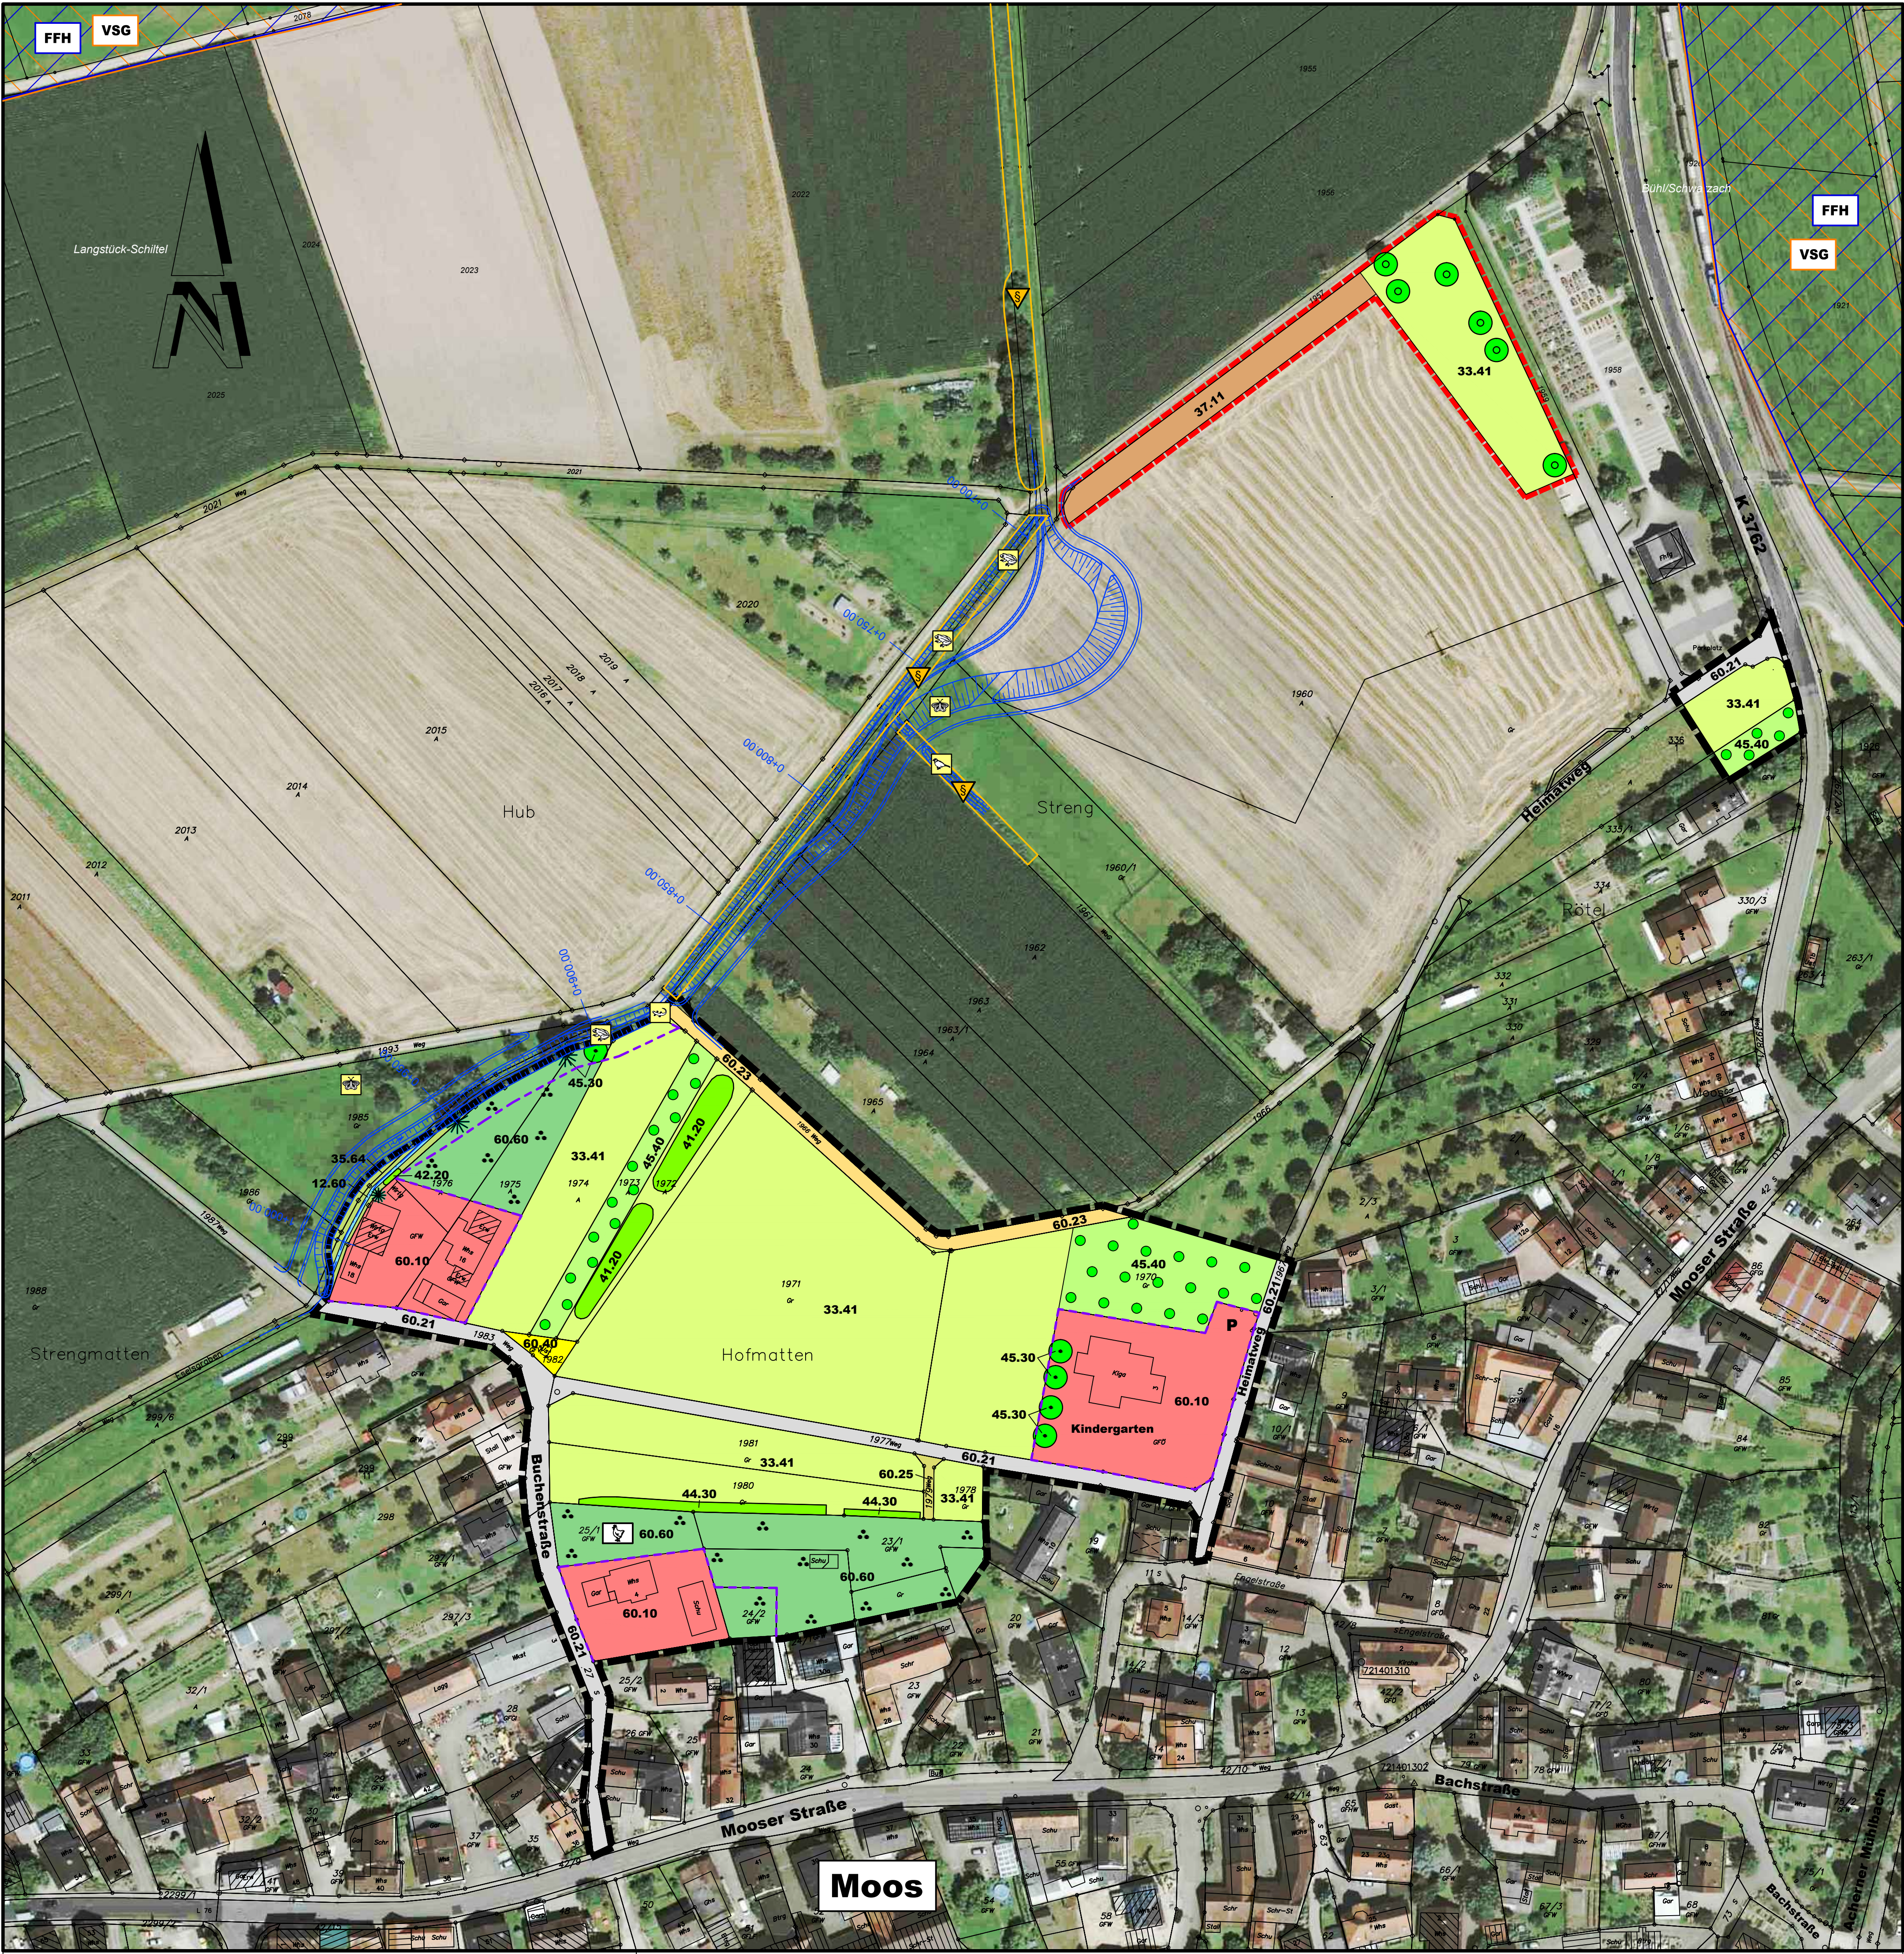

- 12.60 Entwässerungsgraben (Eselsgraben)
- 33.41 Fettwiese mittlerer Standorte
- 35.64 Grasreiche ausdauernde Ruderalvegetation
- 37.11 Acker
- 41.20 Feldhecke
- 42.20 Gebüsch mittlerer Standorte
- 44.30 Heckenzaun
- 45.30 Laubbaum / Obstbaum / Nadelbaum
- 45.40 Streuobstbestand
- 60.10 Von Bauwerken bestandene Fläche
- 60.21 Asphaltweg
- 60.23 Schotterweg
- 60.25 Grasweg
- 60.40 Versorgungsanlage (Elektrizität)
- 60.60 Hausgarten, private Grünfläche
- Geflügelhaltung
- P Parkplatz
- Nachweise von Springfrosch und Grasfrosch
- Eifunde Großer Feuerfalter (Lycaena dispar)
- Brutnachweis Teichrohrsänger
- Fundort Zauneidechse
- geschützt nach § 33 NatSchG
- FFH-Gebiet (Bruch bei Bühl und Baden-Baden)
- Vogelschutzgebiet (Acher-Niederung)
- nachrichtlich: Naturnaher Ausbau Eselsgraben
- Grenze des räumlichen Geltungsbereichs des Bebauungsplans
- Grenze Eingriffsbilanzierung
- geplante Ausgleichsfläche A 2

Stadt  Bühl

Bebauungsplan
"Hofmatten"
Bühl - Moos
Umweltbericht

 **ZIEGER-MACHAUER**
Landschaft • Freiraum • Umwelt
Planungsbüro Zieger-Machauer GmbH, 68794 Oberhausen-Rheinhausen
Rheinstraße 24, Tel. 07254/9268-0, Fax: -22, E-Mail: info@zpmz.de

Plan Nr.: 1
Maßstab: 1 : 1.000

Planinhalt: Bestandsplan

Verfasser	Proj. Nr.: 1034	Datum	Name
	bearbeitet	11.15	Se
	gezeichnet	11.15	UI
	Blattgr. qm/Maß	0,47	0,78x0,60