


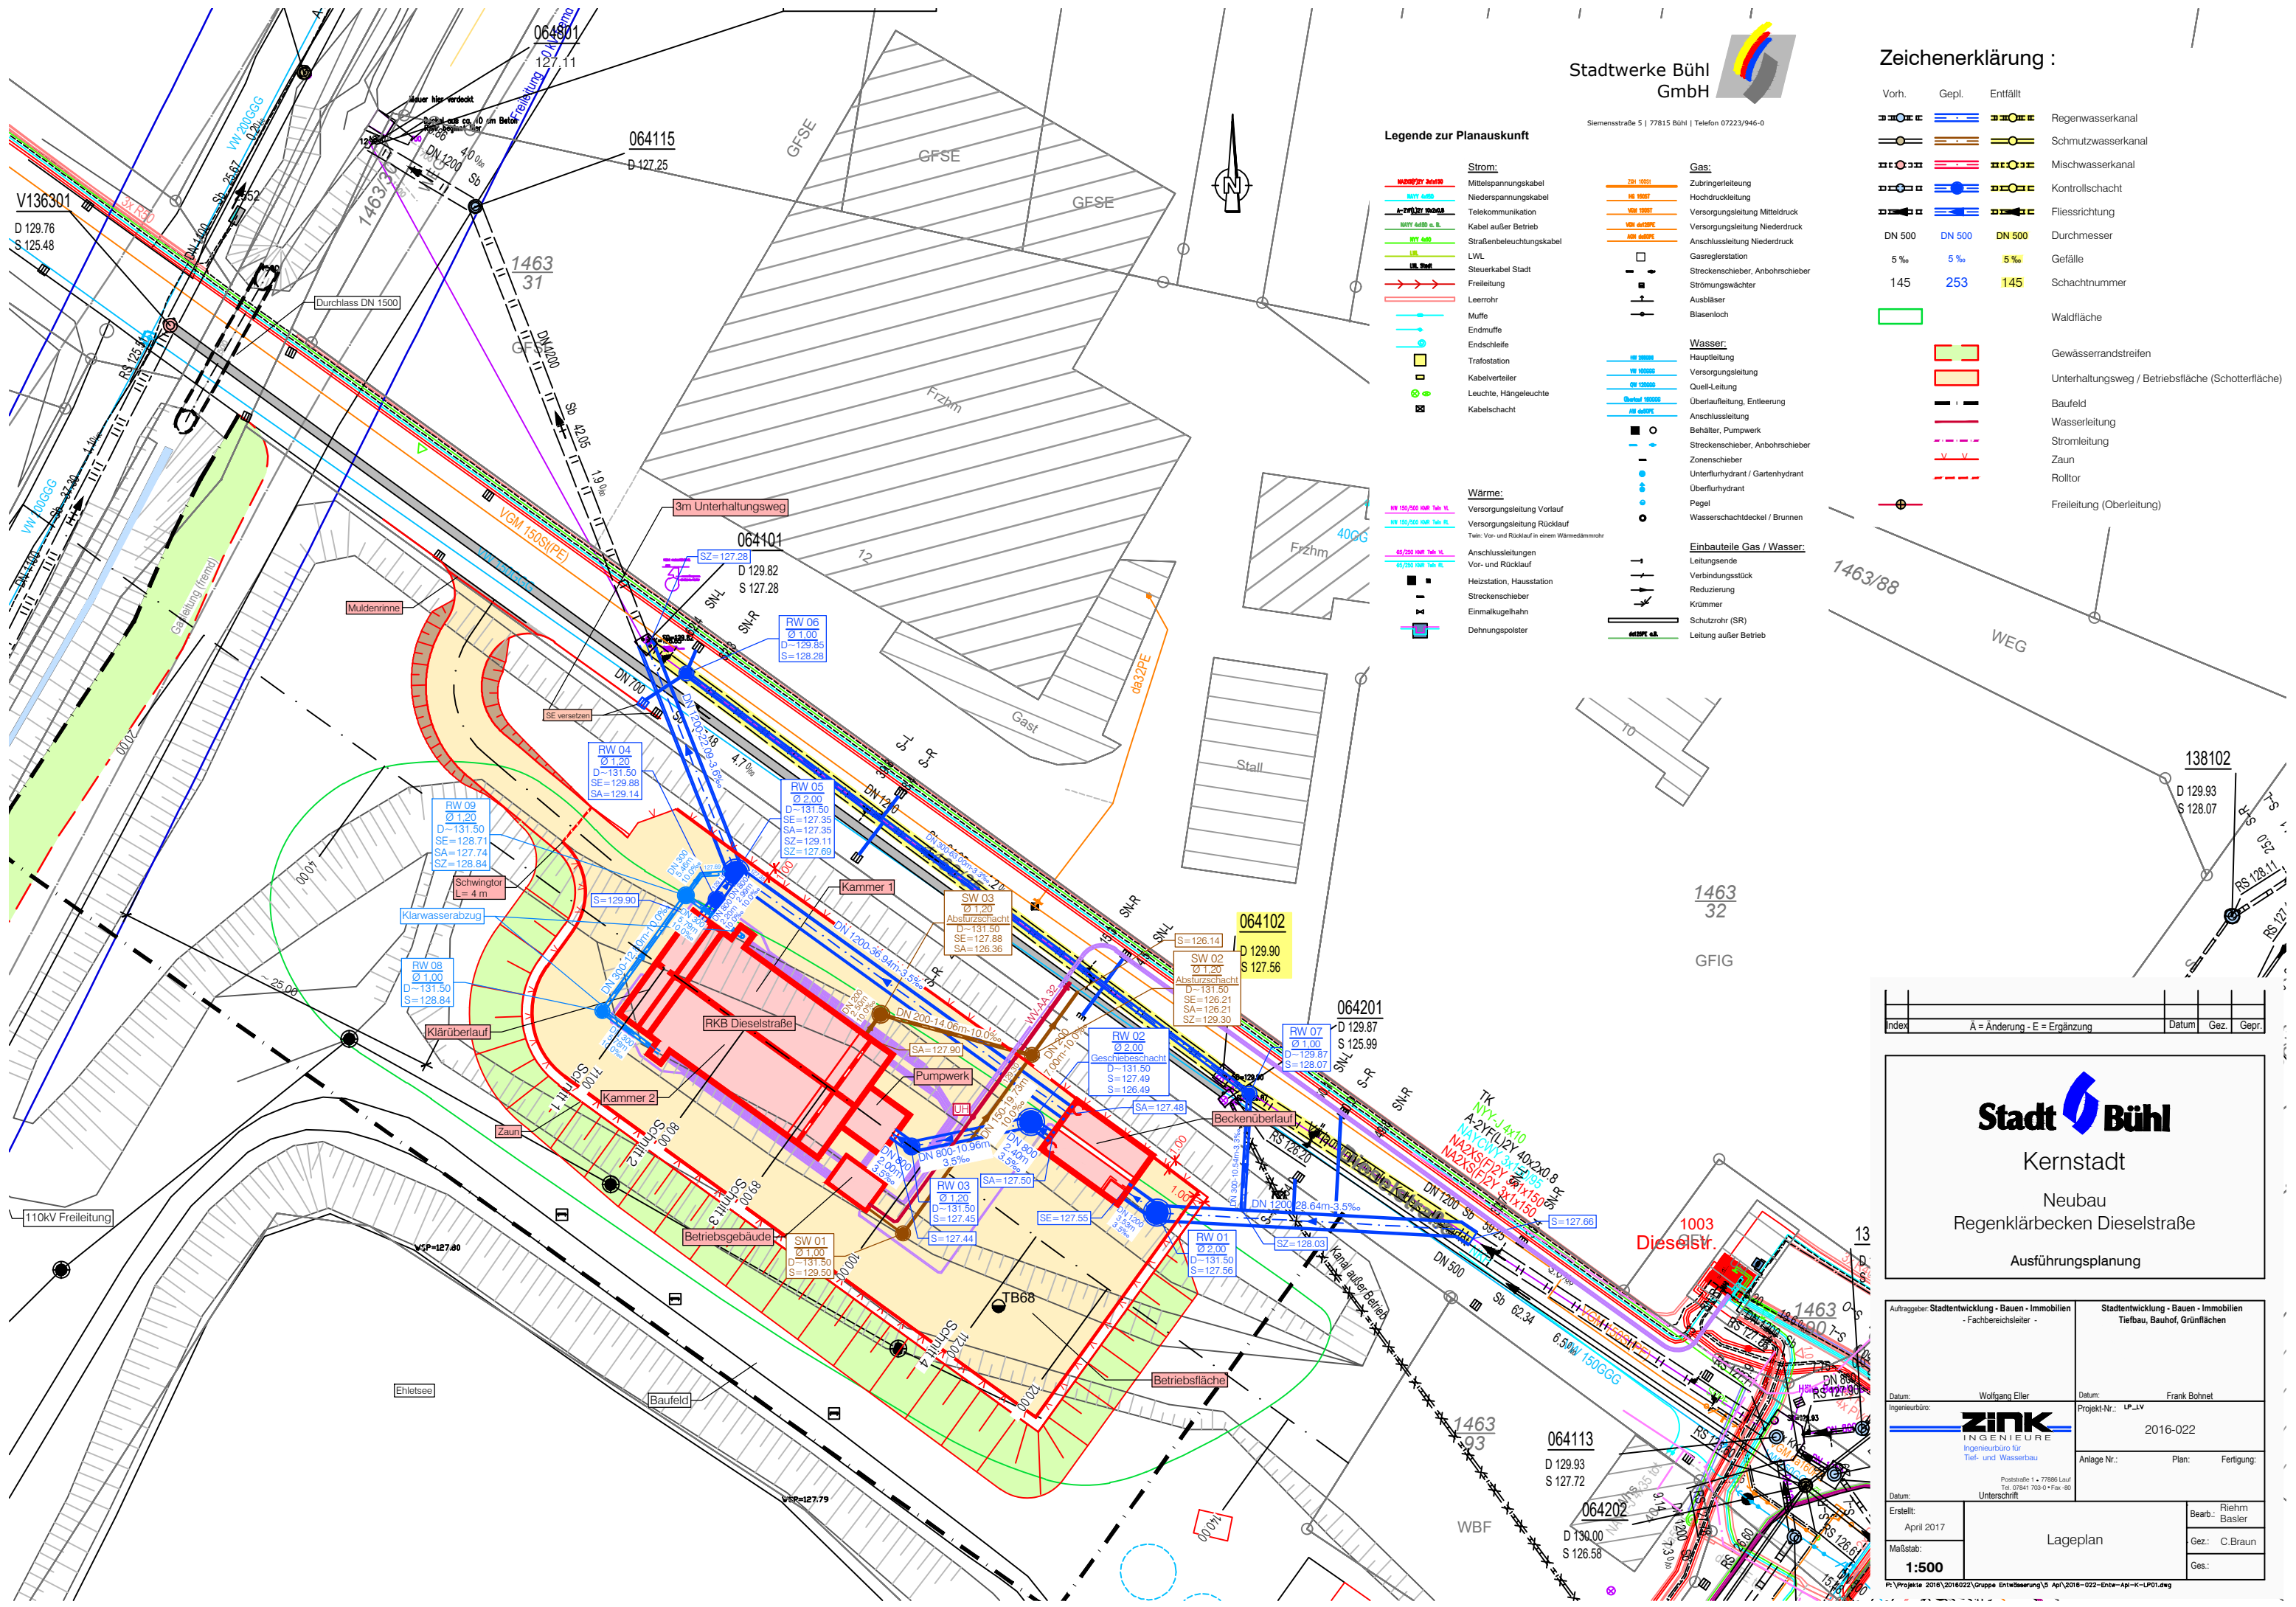

Legende zur Planauskunft

- Strom:**
- Mittelspannungskabel
 - Niederspannungskabel
 - Telekommunikation
 - Kabel außer Betrieb
 - Straßenbeleuchtungskabel
 - LWL
 - Steuerkabel Stadt
 - Freileitung
 - Leerrohr
 - Muffe
 - Endmuffe
 - Endschleife
 - Trafostation
 - Kabelverteiler
 - Leuchte, Hängeleuchte
 - Kabelschacht
- Wärme:**
- Versorgungsleitung Vorlauf
 - Versorgungsleitung Rücklauf
 - Tw: Vor- und Rücklauf in einem Wärmedämmrohr
 - Anschlüsseleitungen
 - Vor- und Rücklauf
 - Heizstation, Hausstation
 - Streckenschieber
 - Einmalkugelhahn
 - Dehnungspolster
- Gas:**
- Zufuhrleitung
 - Hochdruckleitung
 - Versorgungsleitung Mitteldruck
 - Versorgungsleitung Niederdruck
 - Anschlussleitung Niederdruck
 - Gasreglerstation
 - Streckenschieber, Anbohrschieber
 - Stromwächter
 - Ausbläser
 - Blasenloch
- Wasser:**
- Hauptleitung
 - Versorgungsleitung
 - Quell-Leitung
 - Überlaufleitung, Entleerung
 - Anschlussleitung
 - Behälter, Pumpwerk
 - Streckenschieber, Anbohrschieber
 - Zonenschieber
 - Unterflurhydrant / Gartenhydrant
 - Überflurhydrant
 - Pegel
 - Wasserschachtdeckel / Brunnen
- Einbauteile Gas / Wasser:**
- Leitungsende
 - Verbindungsstück
 - Reduzierung
 - Krummer
 - Schutzrohr (SR)
 - Leitung außer Betrieb

Zeichenerklärung :

- | Vorh. | Gepl. | Entfällt | |
|-------|-------|----------|--|
| | | | Regenwasserkanal |
| | | | Schmutzwasserkanal |
| | | | Mischwasserkanal |
| | | | Kontrollschacht |
| | | | Fließrichtung |
| | | | Durchmesser |
| | | | Gefälle |
| | | | Schachtnummer |
| | | | Waldfläche |
| | | | Gewässerrandstreifen |
| | | | Unterhaltungsweg / Betriebsfläche (Schotterfläche) |
| | | | Baufeld |
| | | | Wasserleitung |
| | | | Stromleitung |
| | | | Zaun |
| | | | Rolltor |
| | | | Freileitung (Oberleitung) |

Index	Ä = Änderung - E = Ergänzung	Datum	Gez.	Gepr.
-------	------------------------------	-------	------	-------

Stadt Bühl

Kernstadt

Neubau
Regenklärbecken Dieselstraße

Ausführungsplanung

Auftraggeber: Stadtentwicklung - Bauen - Immobilien - Fachbereichsleiter -		Stadtentwicklung - Bauen - Immobilien Tiefbau, Bauhof, Grünflächen	
Datum:	Wolfgang Eiler	Datum:	Frank Bohnet
Ingenieurbüro:	ZINK INGENIEURE Ingenieurbüro für Tief- und Wasserbau	Projekt-Nr.:	LP_LV
		Anlage Nr.:	2016-022
		Plan:	Fertigung:
Datum:			
Erstellt:	April 2017	Bearb.:	Riehm Basler
Maßstab:		Gez.:	C. Braun
		Ges.:	